

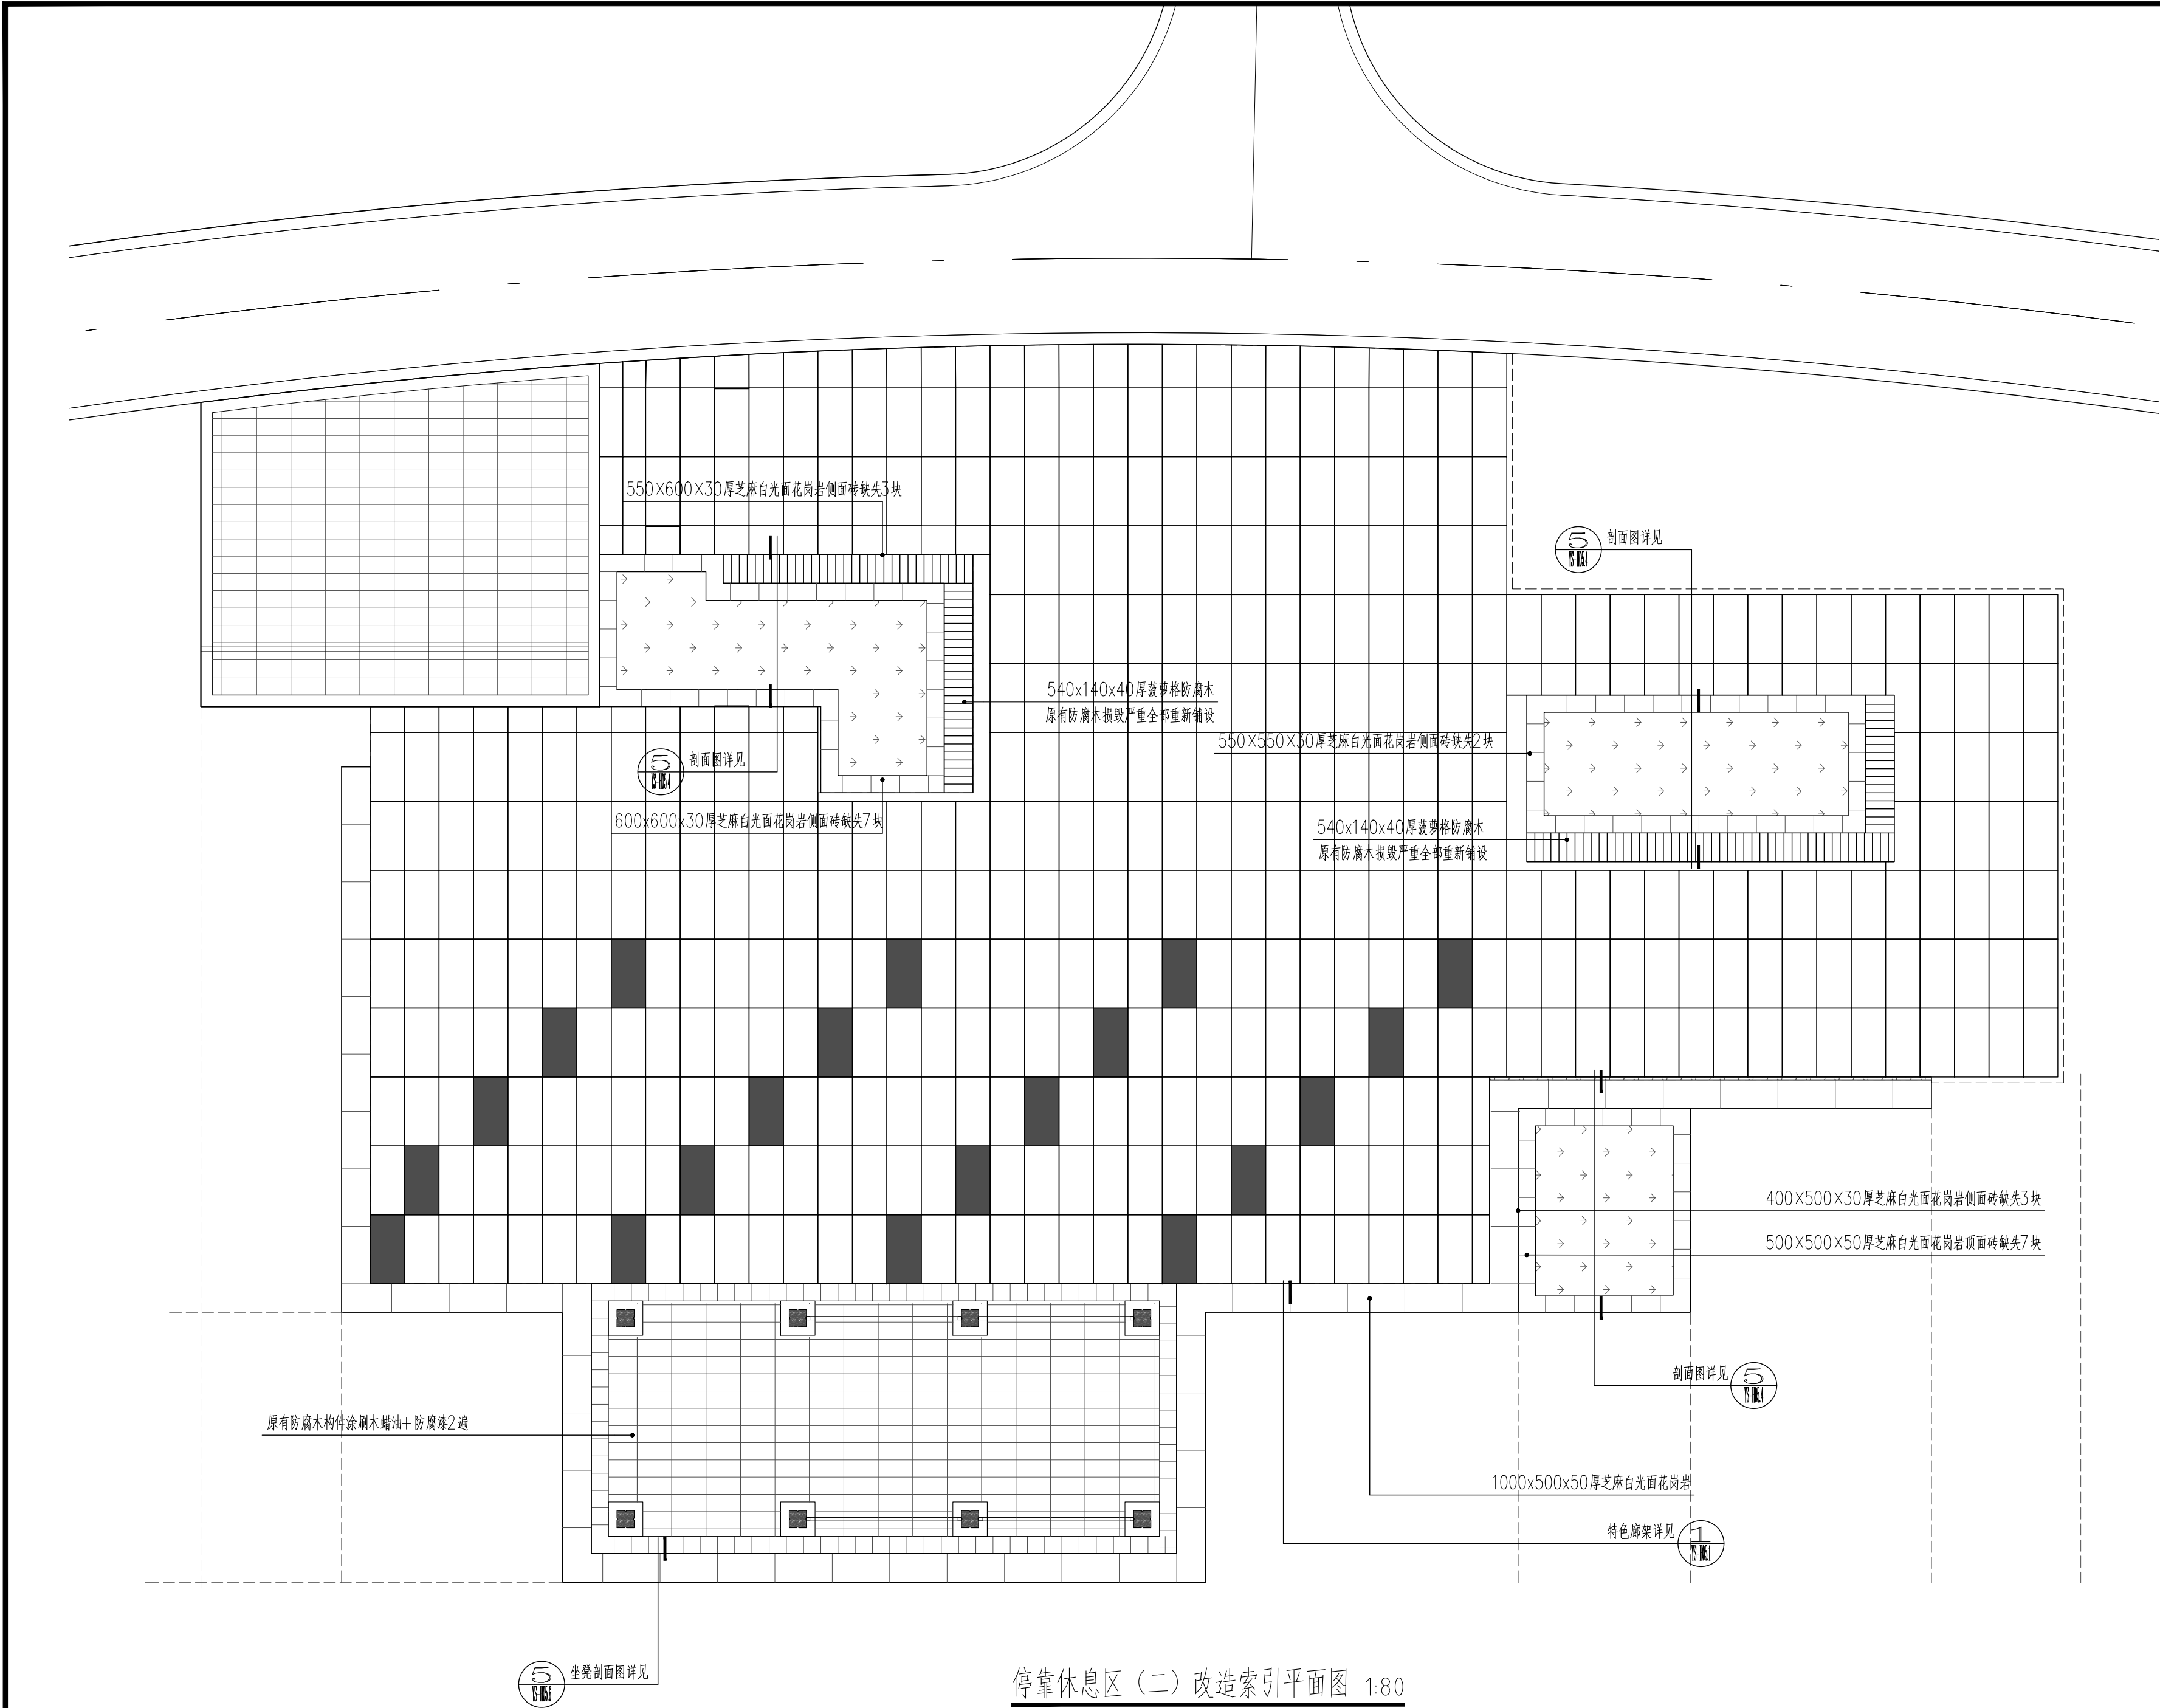


① H区索引、铺装总平面图 1:800

[illegible]




备注	Comments	
导图	Comments	
<div> 中述设计集团有限公司 Zhongshu Design Group Co., Ltd.</div>		
证 书	国家甲级工程资质证书:A151023585 工程勘察(岩土工程乙级):B251006599 城乡规划规划编制乙级:川自资规乙字23510205 工程咨询单位乙级资信预评价: 乙预272022010114 市政:(环境卫生工程/桥梁工程/道路工程)乙级;公路行业(公路)专业丙级;风景园林乙级:A251023582 工程测量乙级:乙测资字51515891	
	单位出图专用章:Stamp of Design Flat	
建设单位	CLIENT	
滑县大运河遗产保护示范区管理委员会		
注册执业栏REGISTERED ARCHITECT		
姓 名:	李诗颖NAME	
注册证书号码:	20225102614REGISTRATION CERTIFICATE NO.	
注册印章号码:	5102358-012REGISTRATION STAMP NO.	
项目负责人PROJECT CAPTAIN	李诗颖李诗颖	
专业负责人MAIN ENGINEER	李诗颖李诗颖	
审定APP'R'D	傅晓勇傅晓勇	
审核EXAM'D	谢万东谢万东	
校对CHK'D	李诗颖李诗颖	
设计DESIG'D	李文官李文官	
职务DUTY	姓 名SIGNATURE FULL NAME	
设计签署SIGNATURE		
设计阶段JOB STAGE	专 业DISCIPLINE	
项目名称PROJECT	滑县西湖基础设施维修工程项目	
工程名称PROJECT	H区	
图 名TITLE	停靠休息区(一)改造索引平面图	
工程号PROJECT NO.	AD20260425	图 号DWG. NO.
比例SCALE	1:100	日期DATE
比例SCALE	1:100	2026.04

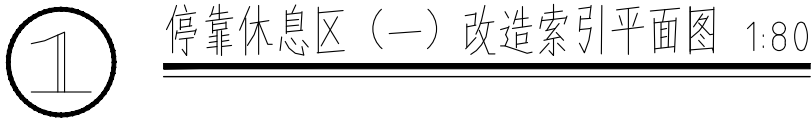




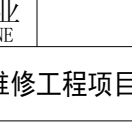
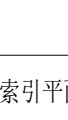



停靠休息区(二)改造索引平面图 1:80

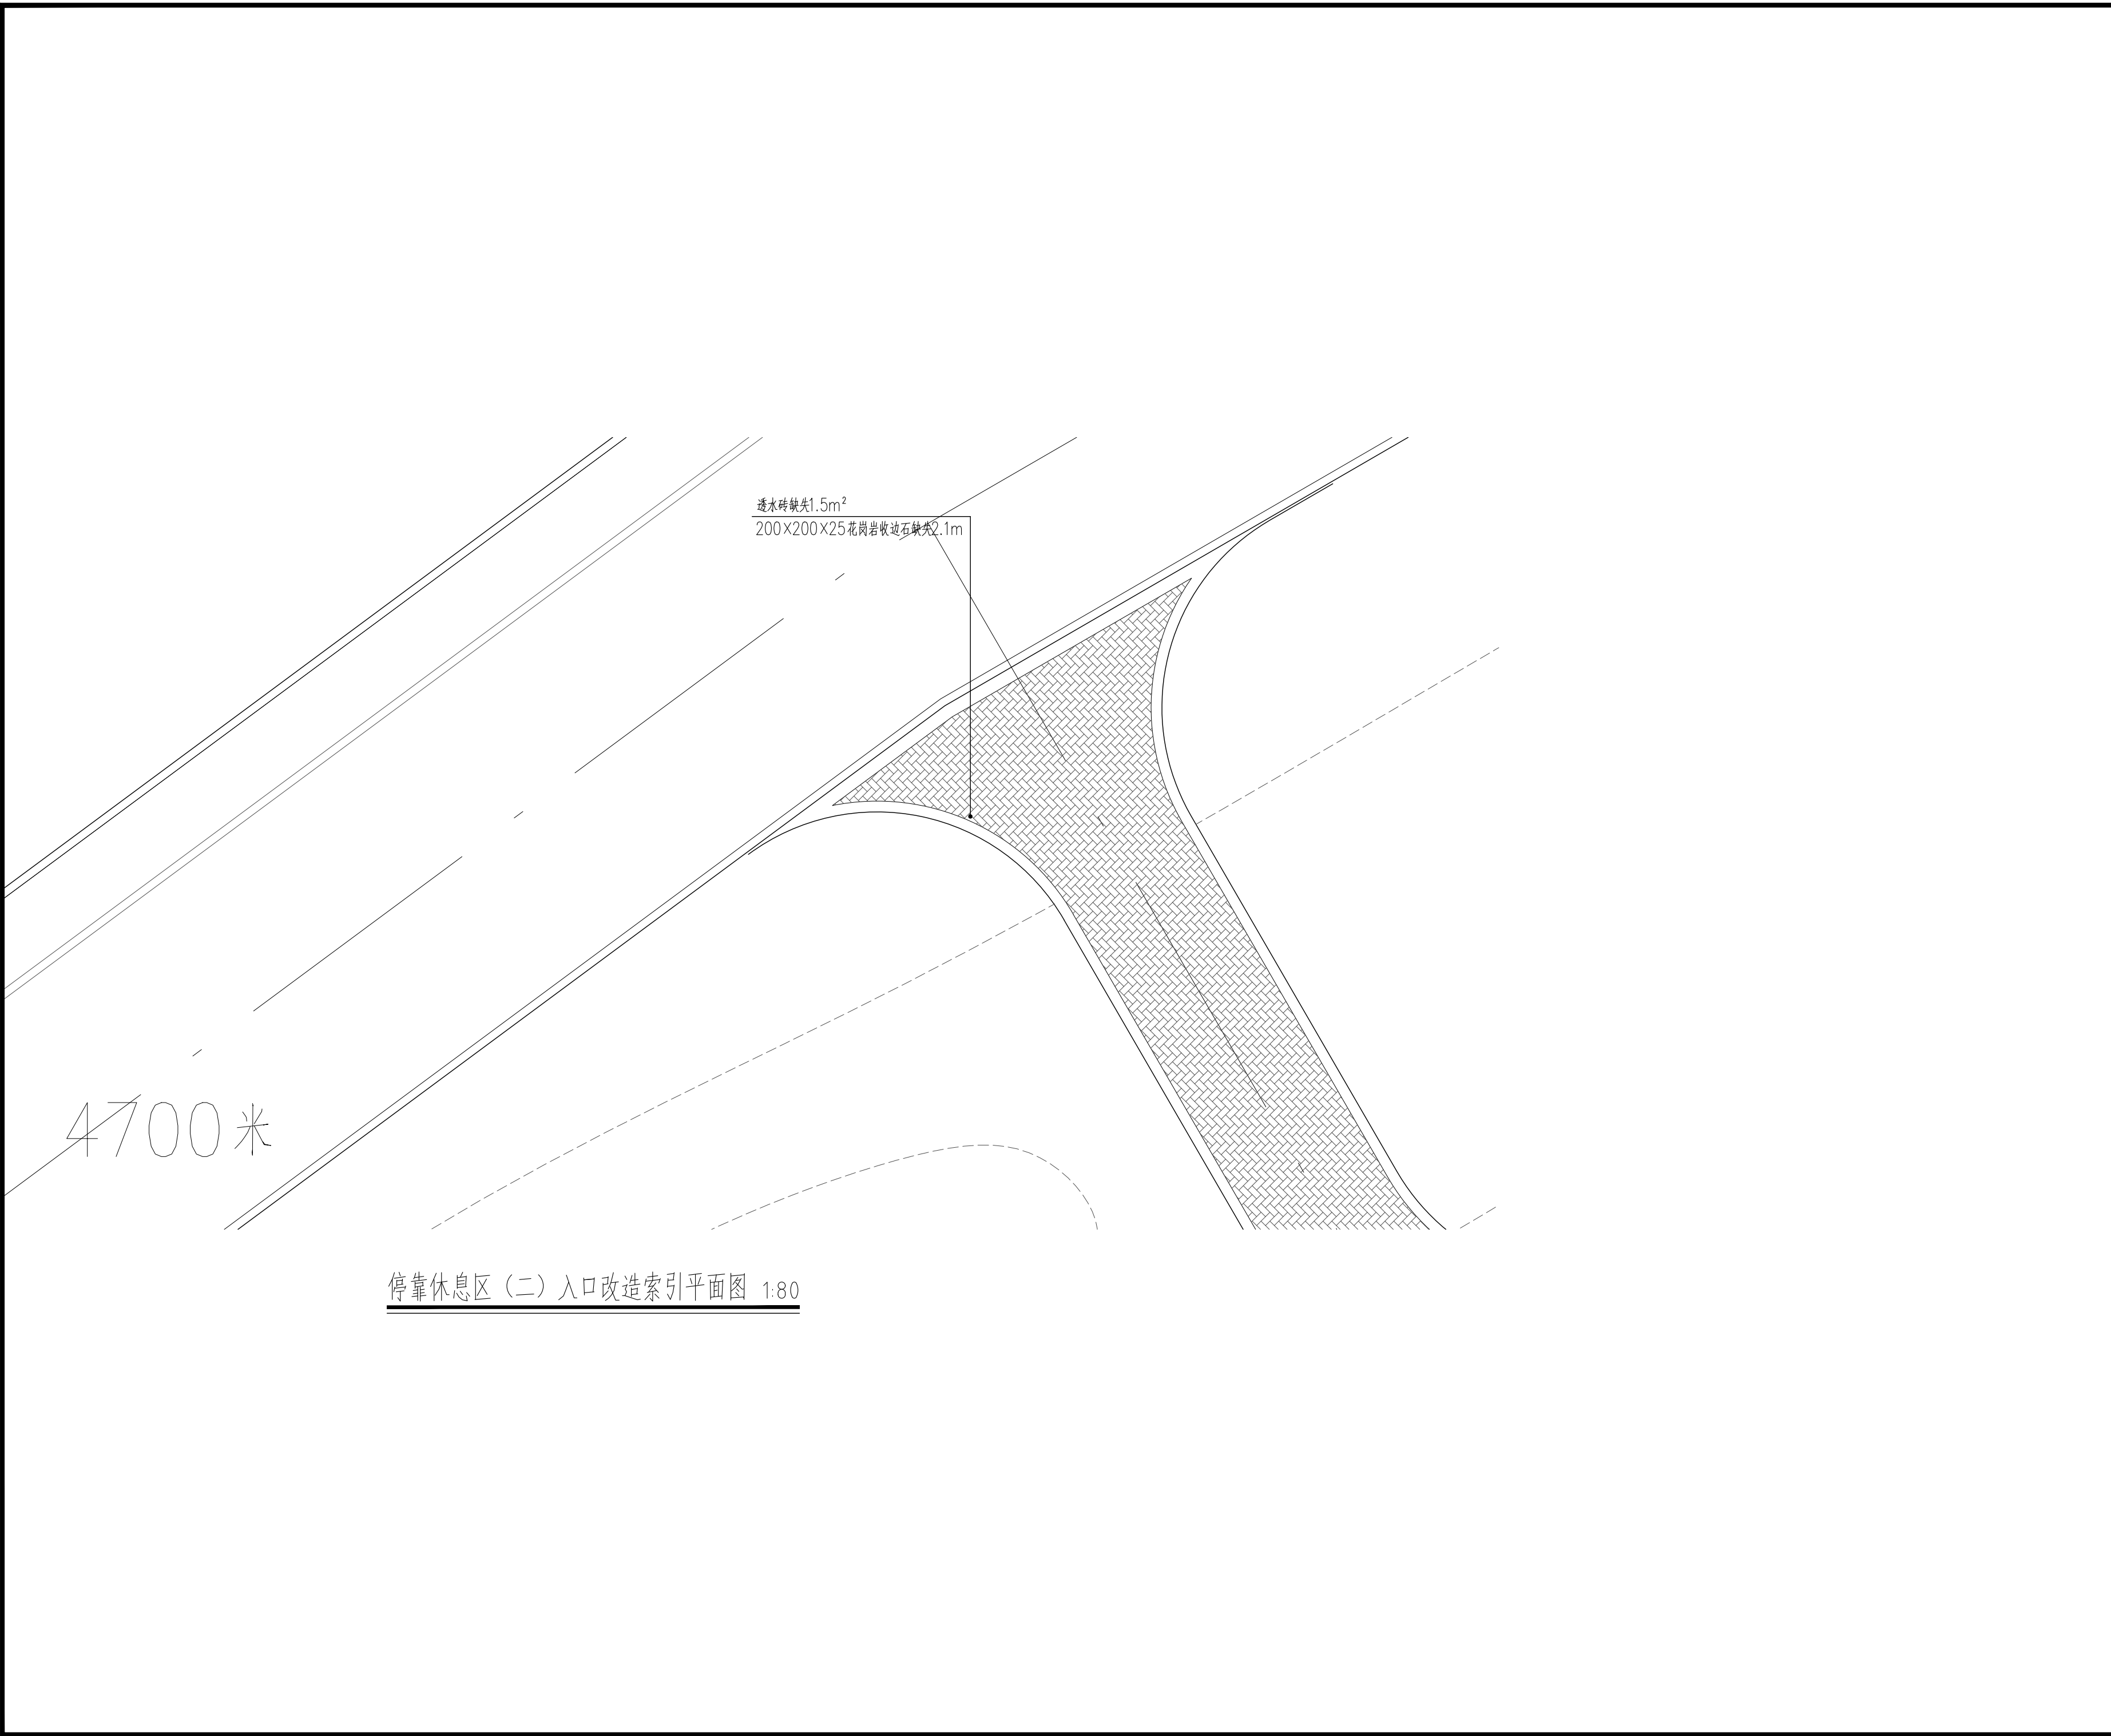备注	Comments		
导图	Comments		
<div><div></div><div>中述设计集团有限公司</div><div>Zhongshu Design Group Co., Ltd.</div></div>			
证 书	国家甲级工程资质证书:A151023585 工程勘察(岩土工程乙级):B251006599 城乡规划规划编制乙级:川自资规乙字23510205		
	工程咨询单位乙级资信预评价: 乙预272022010114		
	市政:(环境卫生工程/桥梁工程/道路工程)乙级;公路行业(公路)专业丙级;风景园林乙级:A251023582 工程测量乙级:乙测资字51515891		
	单位出图专用章:	Stamp of Design Flat	
建设单位	CLIENT		
滑县大运河遗产保护示范区管理委员会			
注册执业栏	REGISTERED ARCHITECT		
姓 名:	李诗颖	NAME	
注册证书号码:	20225102614	REGISTRATION CERTIFICATE NO.	
注册印章号码:	5102358-012	REGISTRATION STAMP NO.	
项目负责人 PROJECT CAPTAIN	李诗颖	李诗颖	
专业负责人 MAIN ENGINEER	李诗颖	李诗颖	
审定 APPR'D	傅晓勇	傅晓勇	
审核 EXAM'D	谢万东	谢万东	
校对 CHK'D	李诗颖	李诗颖	
设计 DESIG'D	李文官	李文官	
职责 DUTY	姓 名 FULL NAME	签 署 SIGNATURE	
设 计 签 署		SIGNATURE	
设计阶段 JOB STAGE		专 业 DISCIPLINE	
项目名称 PROJECT	滑县西湖基础设施维修工程项目		
工程名称 PROJECT	H区		
图 名 TITLE	停靠休息区(二)改造索引平面图		
工 程 号 PROJECT NO.	AD20260425	图 号 DWG. NO.	YS-H02
比 例 SCALE		日 期 DATE	2026. 04




停靠休息区（二）入口改造索引平面图 1:80

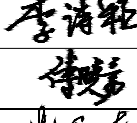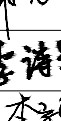备注	Comments		
导图	Comments		
<div><div></div><div>中述设计集团有限公司</div><div>Zhongshu Design Group Co., Ltd.</div></div>			
证 书	国家甲级工程资质证书:A151023585		
	工程勘察(岩土工程乙级):B251006599		
	城乡规划规划编制乙级:川自资规乙字23510205		
	工程咨询单位乙级资信预评价: 乙预272022010114		
	市政:(环境卫生工程/桥梁工程/道路工程)乙级;公路行业(公路)专业丙级;风景园林乙级:A251023582		
工程测量乙级:乙测资字51515891			
单位出图专用章:		Stamp of Design Flat	
建设单位		CLIENT	
滑县大运河遗产保护示范区管理委员会			
注册执业栏		REGISTERED ARCHITECT	
姓 名:	李诗颖	NAME	
注册证书号码:	20225102614	REGISTRATION CERTIFICATE NO.	
注册印章号码:	5102358-012	REGISTRATION STAMP NO.	
项目负责人 PROJECT CAPTAIN	李诗颖		
专业负责人 MAIN ENGINEER	李诗颖		
审定 APPR'D	傅晓勇		
审核 EXAM'D	谢万东		
校对 CHK'D	李诗颖		
设计 DESIG'D	李文官		
职责 DUTY	姓 名 FULL NAME	签 署 SIGNATURE	
设 计 签 署		SIGNATURE	
设计阶段 JOB STAGE		专 业 DISCIPLINE	
项目名称 PROJECT	滑县西湖基础设施维修工程项目		
工程名称 PROJECT	H区		
图 名 TITLE	停靠休息区（二）入口改造索引平面图		
工 程 号 PROJECT NO.	AD20260425	图 号 DWG. NO.	YS-H03
比 例 SCALE		日 期 DATE	2026. 04

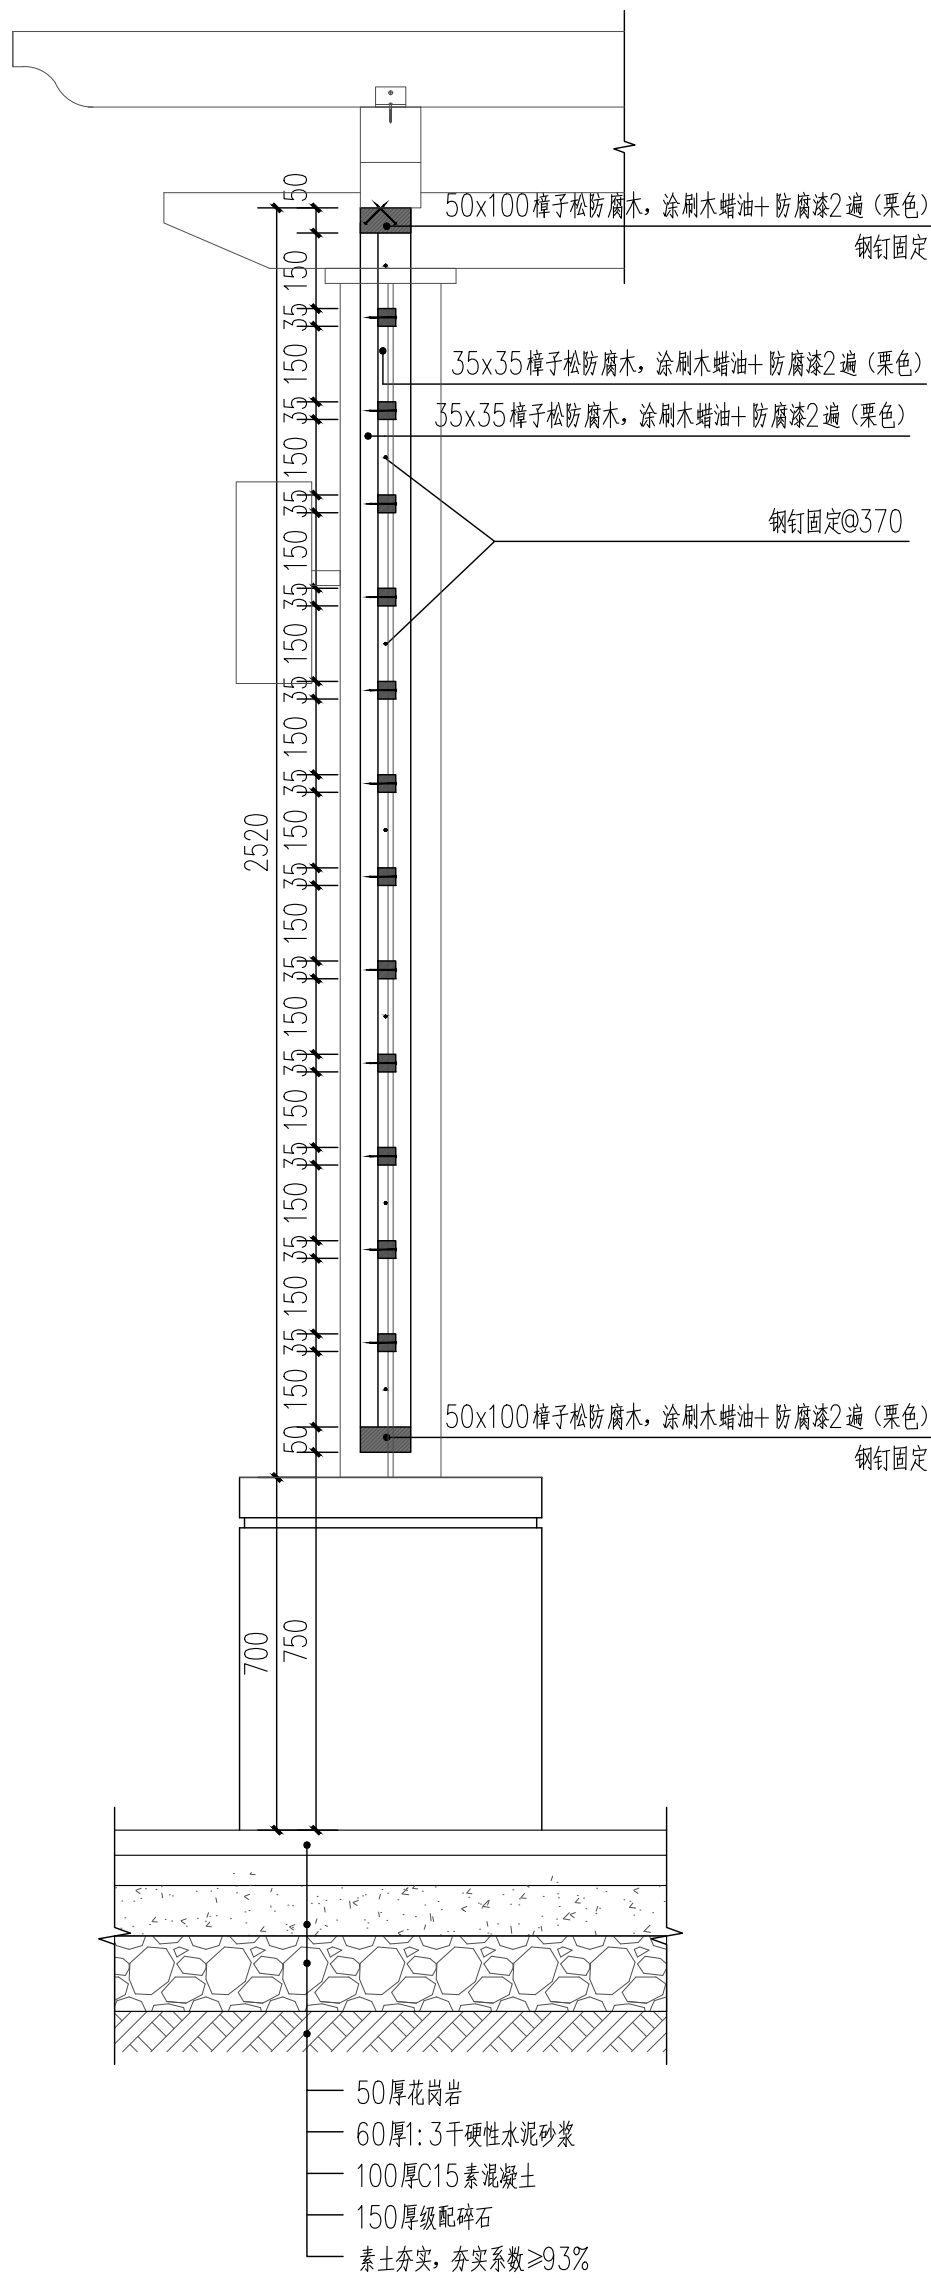

1 木格栅剖面图 1:15

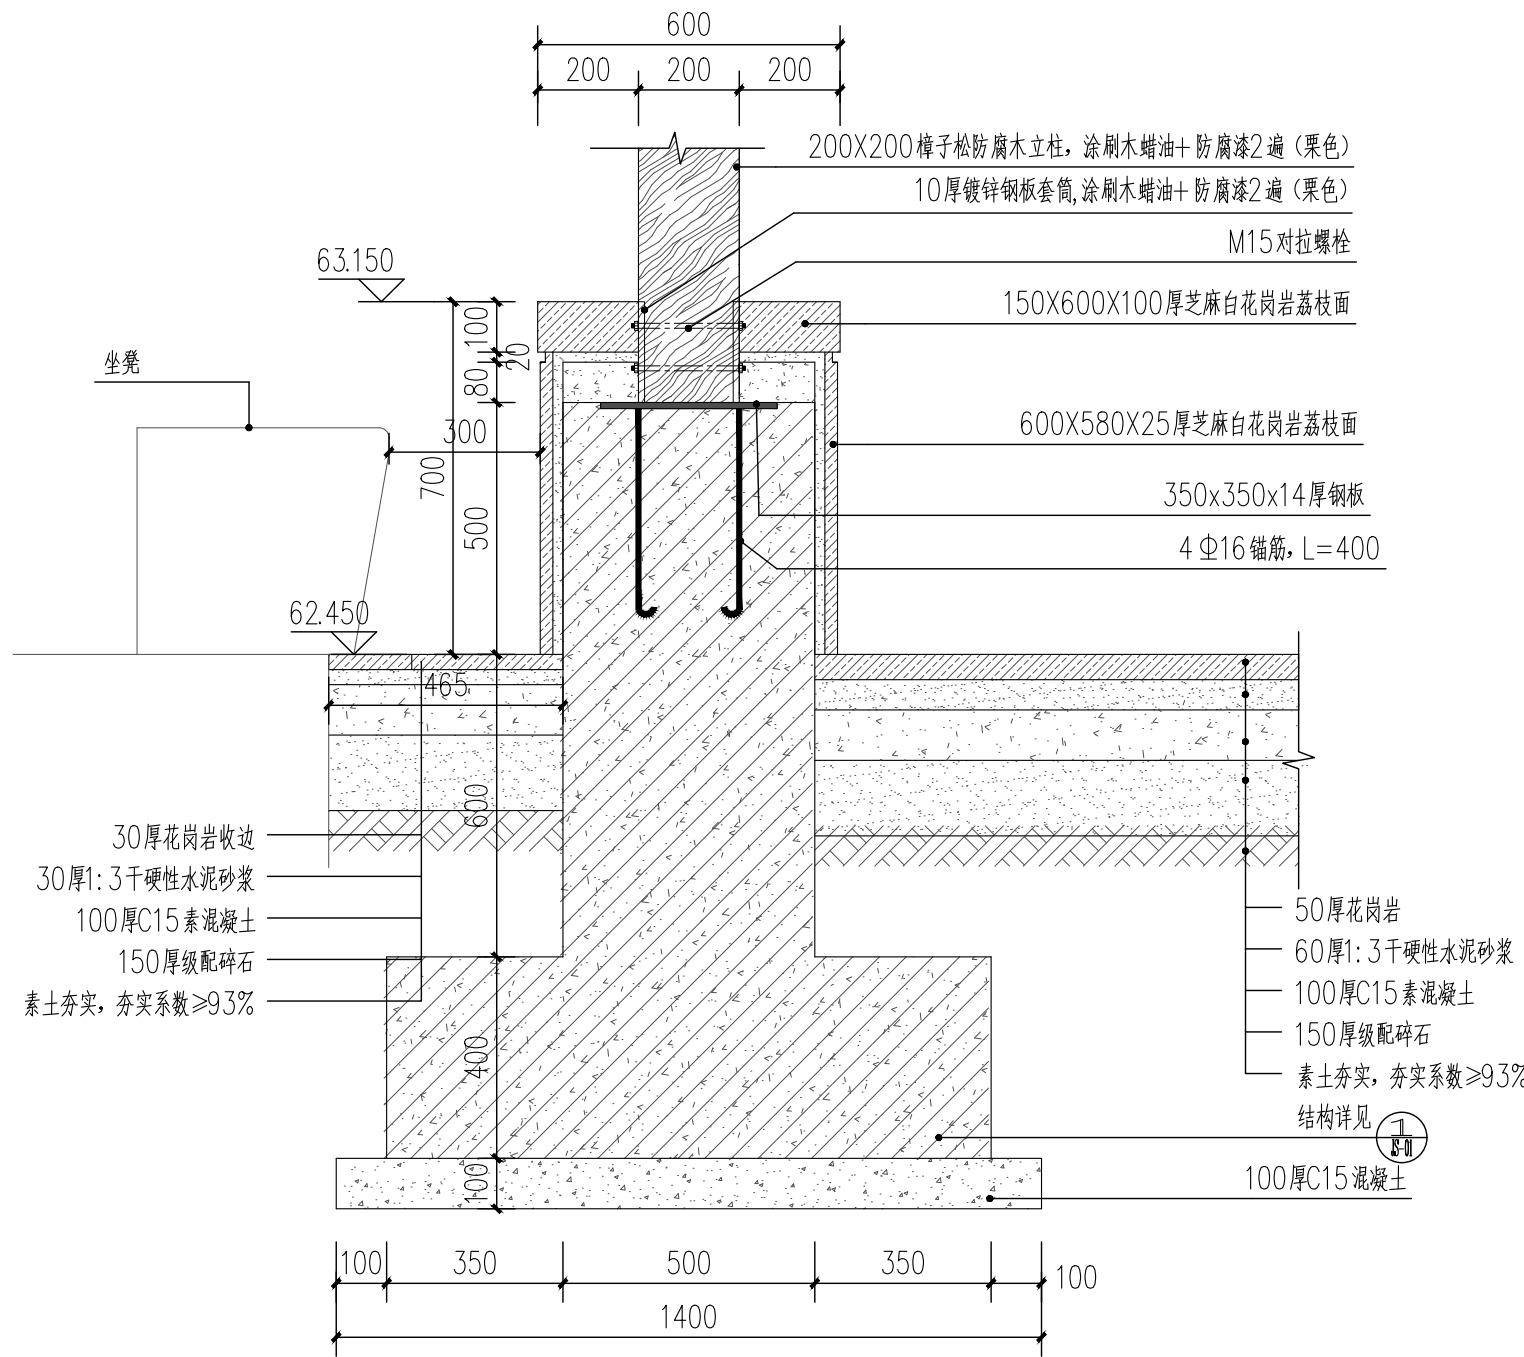

2 柱基础剖面图 1:15

备注 Comments

导图 Comments



中述设计集团有限公司
Zhongshu Design Group Co., Ltd.

国家甲级工程资质证书:A151023585
工程勘察(岩土工程乙级):B251006599
城乡规划规划编制乙级:川自资规乙字23510205
工程咨询单位乙级资信预评价:
乙预272022010114
市政:(环境卫生工程/桥梁工程/道路工程)乙级;公路行业(公路)专业丙级;风景园林乙级:A251023582
工程测量乙级:乙测资字51515891

单位出图专用章:Stamp of Design Flat

建设单位 CLIENT

滑县大运河遗产保护示范区管理委员会

注册执业栏 REGISTERED ARCHITECT

姓名: 李诗颖 NAME

注册证书号码: 20225102614 REGISTRATION CERTIFICATE NO.

注册印章号码: 5102358-012 REGISTRATION STAMP NO.

项目负责人 PROJECT CAPTAIN 李诗颖

专业负责人 MAIN ENGINEER 李诗颖

审定 APPR'D 傅晓勇

审核 EXAM'D 谢万东

校对 CHK'D 李诗颖

设计 DESIGN'D 李文官

职责 DUTY 姓名 签署

设计签署 SIGNATURE

设计阶段 JOB STAGE 专业 DISCIPLINE


项目名称 PROJECT 滑县西湖基础设施维修工程项目

工程名称 PROJECT H区


图名 TITLE 特色廊架详图3

工程号 PROJECT NO. AD20260425 图号 DWG. NO. YS-H05.3


比例 SCALE 日期 DATE 2026.04

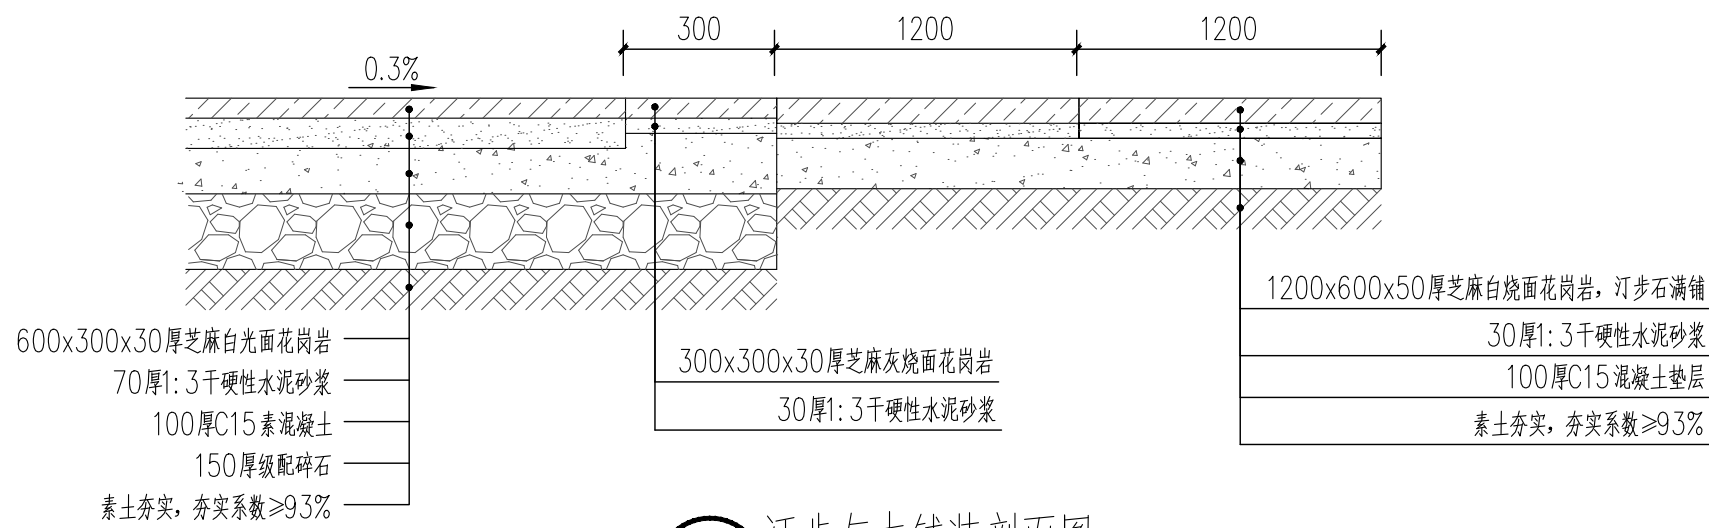

3 汀步与木铺装剖面图 1:15

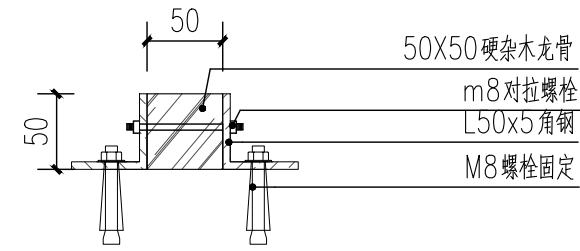

4 龙骨大样 1:5

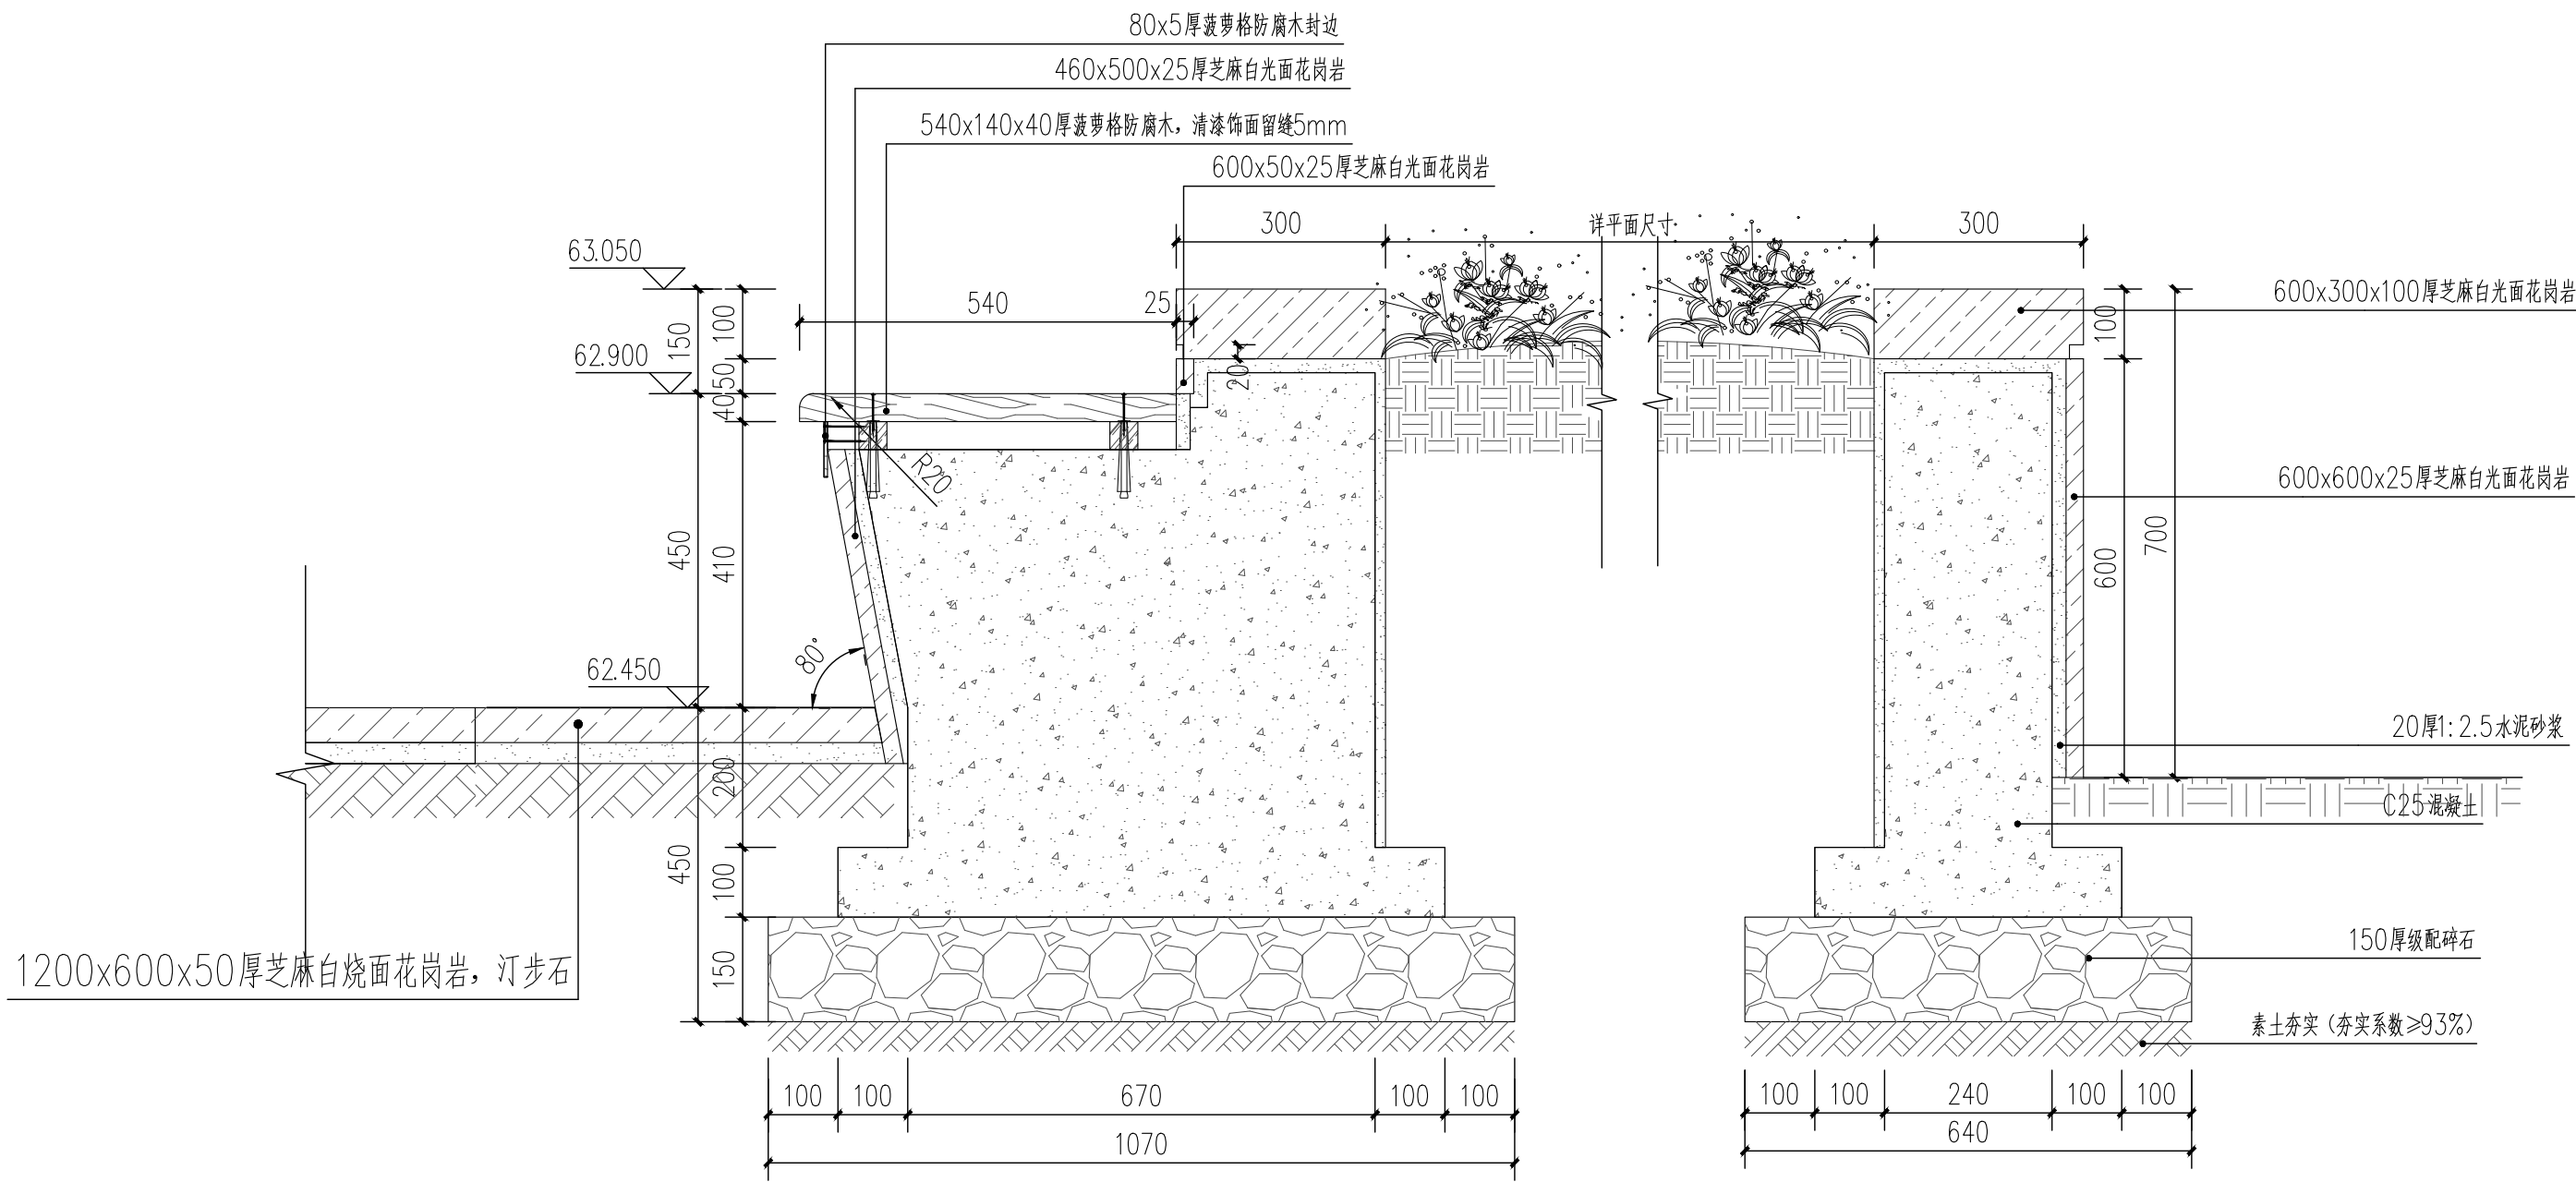

5 坐凳种植池剖面图 1:10

备注 Comments

导图 Comments



中述设计集团有限公司

Zhongshu Design Group Co., Ltd.

国家甲级工程资质证书:A151023585
工程勘察(岩土工程乙级):B251006599
城乡规划编制乙级:川自资规乙字
23510205
证书 工程咨询单位乙级资信预评价:
乙预272022010114
市政:(环境卫生工程/桥梁工程/道路
工程)乙级;公路行业(公路)专业丙
级;风景园林乙级:A251023582
工程测量乙级:乙测资字51515891

单位出图专用章:Stamp of Design Flat

建设单位 CLIENT

滑县大运河遗产保护示范区管理委员会

注册执业栏 REGISTERED ARCHITECT

姓名: 李诗颖 NAME

注册证书号码: 20225102614 REGISTRATION CERTIFICATE NO.

注册印章号码: 5102358-012 REGISTRATION STAMP NO.

项目负责人 PROJECT CAPTAIN 李诗颖

专业负责人 MAIN ENGINEER 李诗颖

审定 APPR'D 傅晓勇

审核 EXAM'D 谢万东

校对 CHK'D 李诗颖

设计 DESIG'D 李文官

职责 DUTY 姓名 FULL NAME 签署 SIGNATURE

设计签署 SIGNATURE

设计阶段 JOB STAGE 专业 DISCIPLINE






项目名称 PROJECT 滑县西湖基础设施维修工程项目

工程名称 PROJECT H区


图名 TITLE 停车架及坐凳种植池详图

工程号 PROJECT NO. AD20260425 图号 DWG. NO. YS-H05.4

比例 SCALE 日期 DATE 2026.04

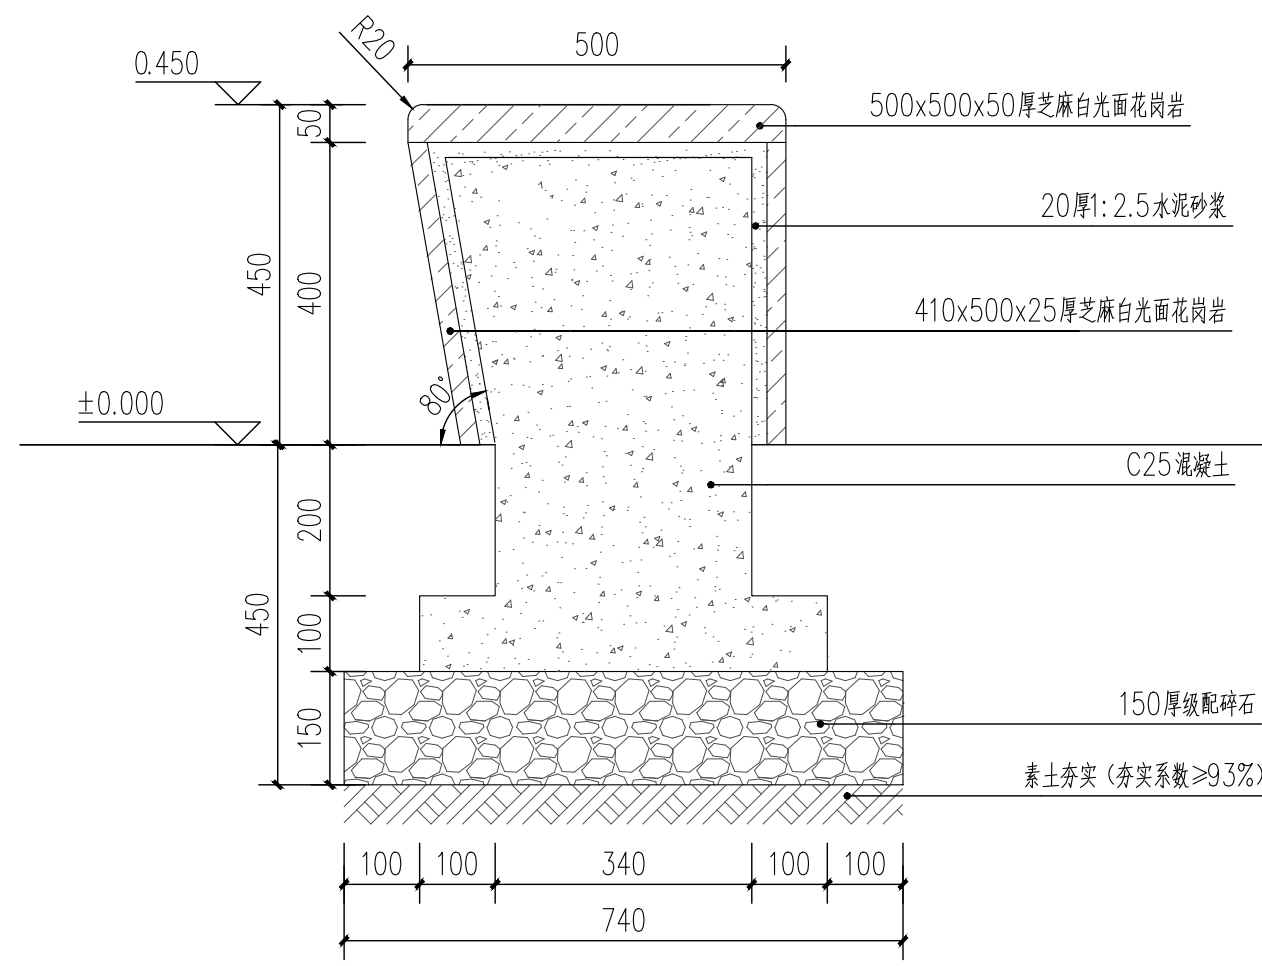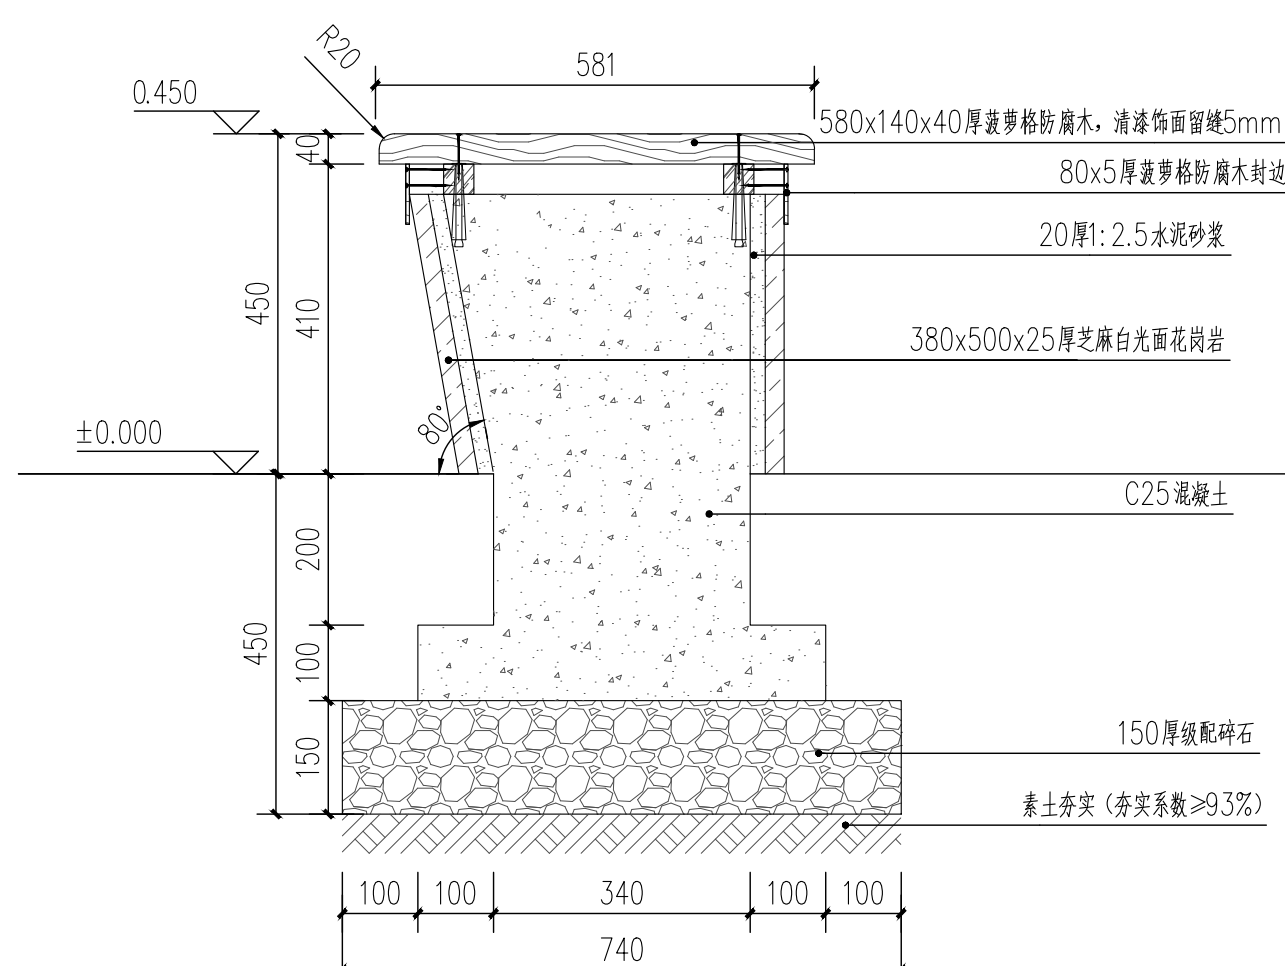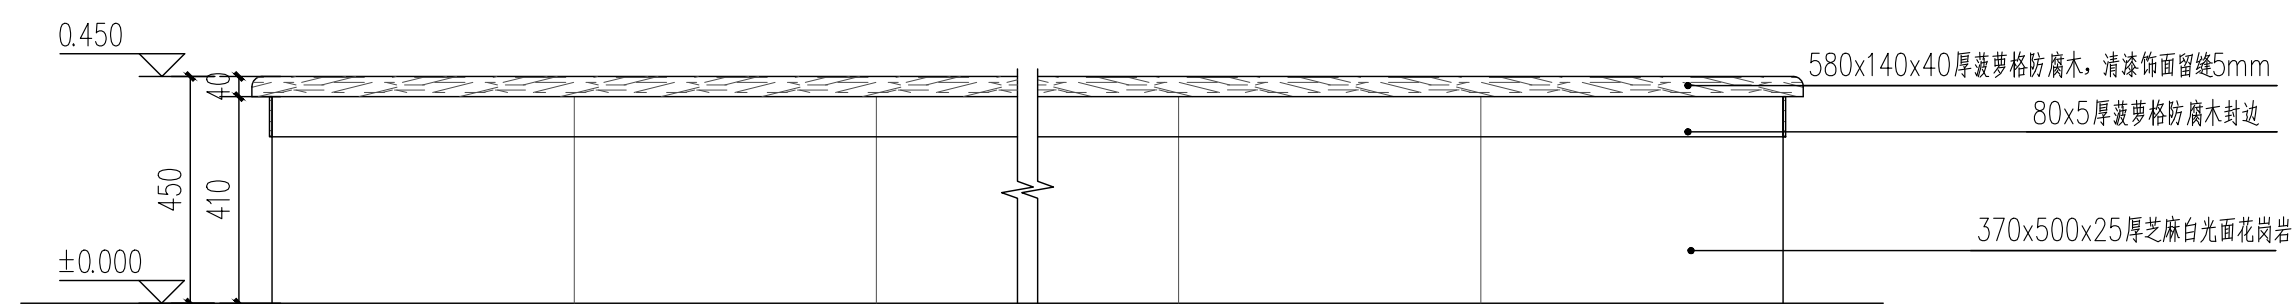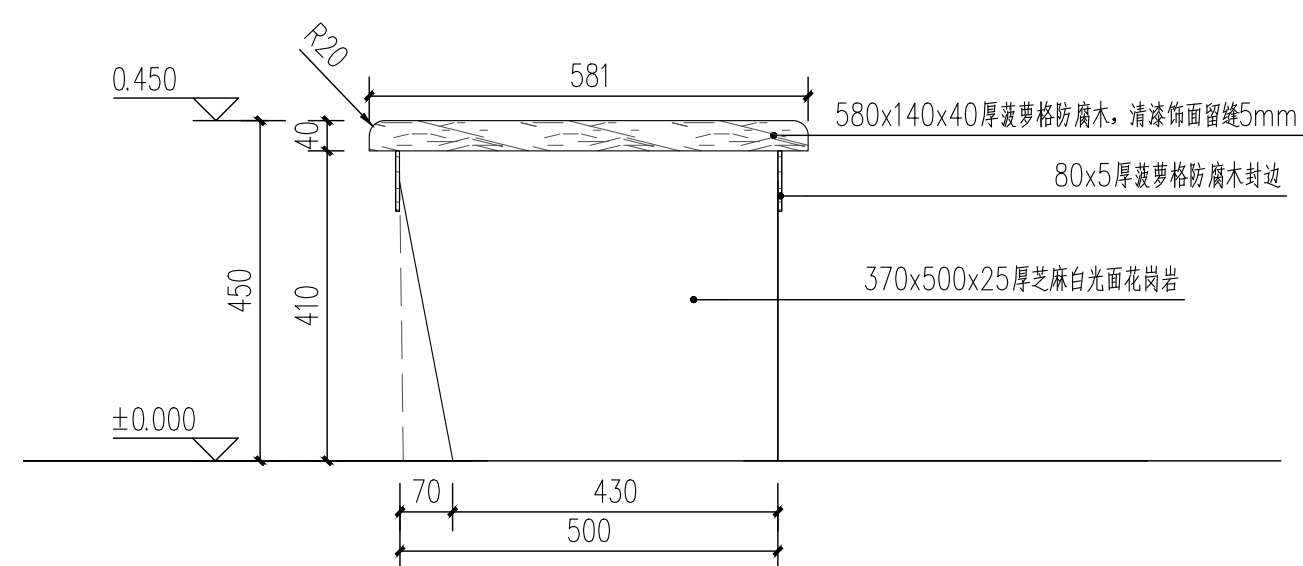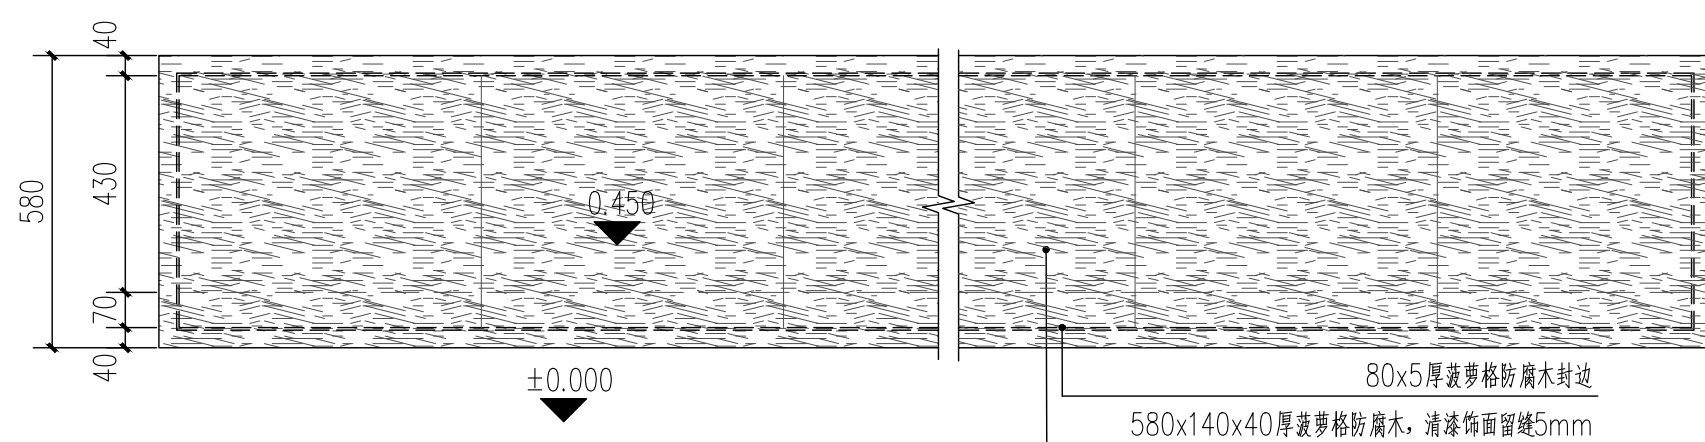

注:坐凳根据平面图中的位置来确定相邻地面构造做法。

备注	Comments
导图	Comments
<div><p>中述设计集团有限公司</p><p>Zhongshu Design Group Co., Ltd.</p></div>	
证书	国家甲级工程资质证书:A151023585 工程勘察(岩土工程乙级):B251006599 城乡规划规划编制乙级:川自资规乙字23510205 工程咨询单位乙级资信预评价: 乙预272022010114 市政:(环境卫生工程/桥梁工程/道路工程)乙级;公路行业(公路)专业丙级;风景园林乙级:A251023582 工程测量乙级:乙测资字51515891
	单位出图专用章:Stamp of Design Flat
建设单位	CLIENT
滑县大运河遗产保护示范区管理委员会	
注册执业栏 REGISTERED ARCHITECT	
姓名:	李诗颖
注册证书号码:	20225102614
注册印章号码:	5102358-012
项目负责人 PROJECT CAPTAIN	李诗颖
专业负责人 MAIN ENGINEER	李诗颖
审定 APPR'D	傅晓勇
审核 EXAM'D	谢万东
校对 CHK'D	李诗颖
设计 DESIG'D	李文官
职责 DUTY	姓名 FULL NAME
签署 SIGNATURE	签署 SIGNATURE
设计签署 SIGNATURE	
设计阶段 JOB STAGE	专业 DISCIPLINE
项目名称 PROJECT	滑县西湖基础设施维修工程项目
工程名称 PROJECT	H区
图名 TITLE	坐凳1通用详图
工程号 PROJECT NO.	AD20260425
图号 DWG. NO.	YS-H05.6
比例 SCALE	日期 DATE
	2026.04