

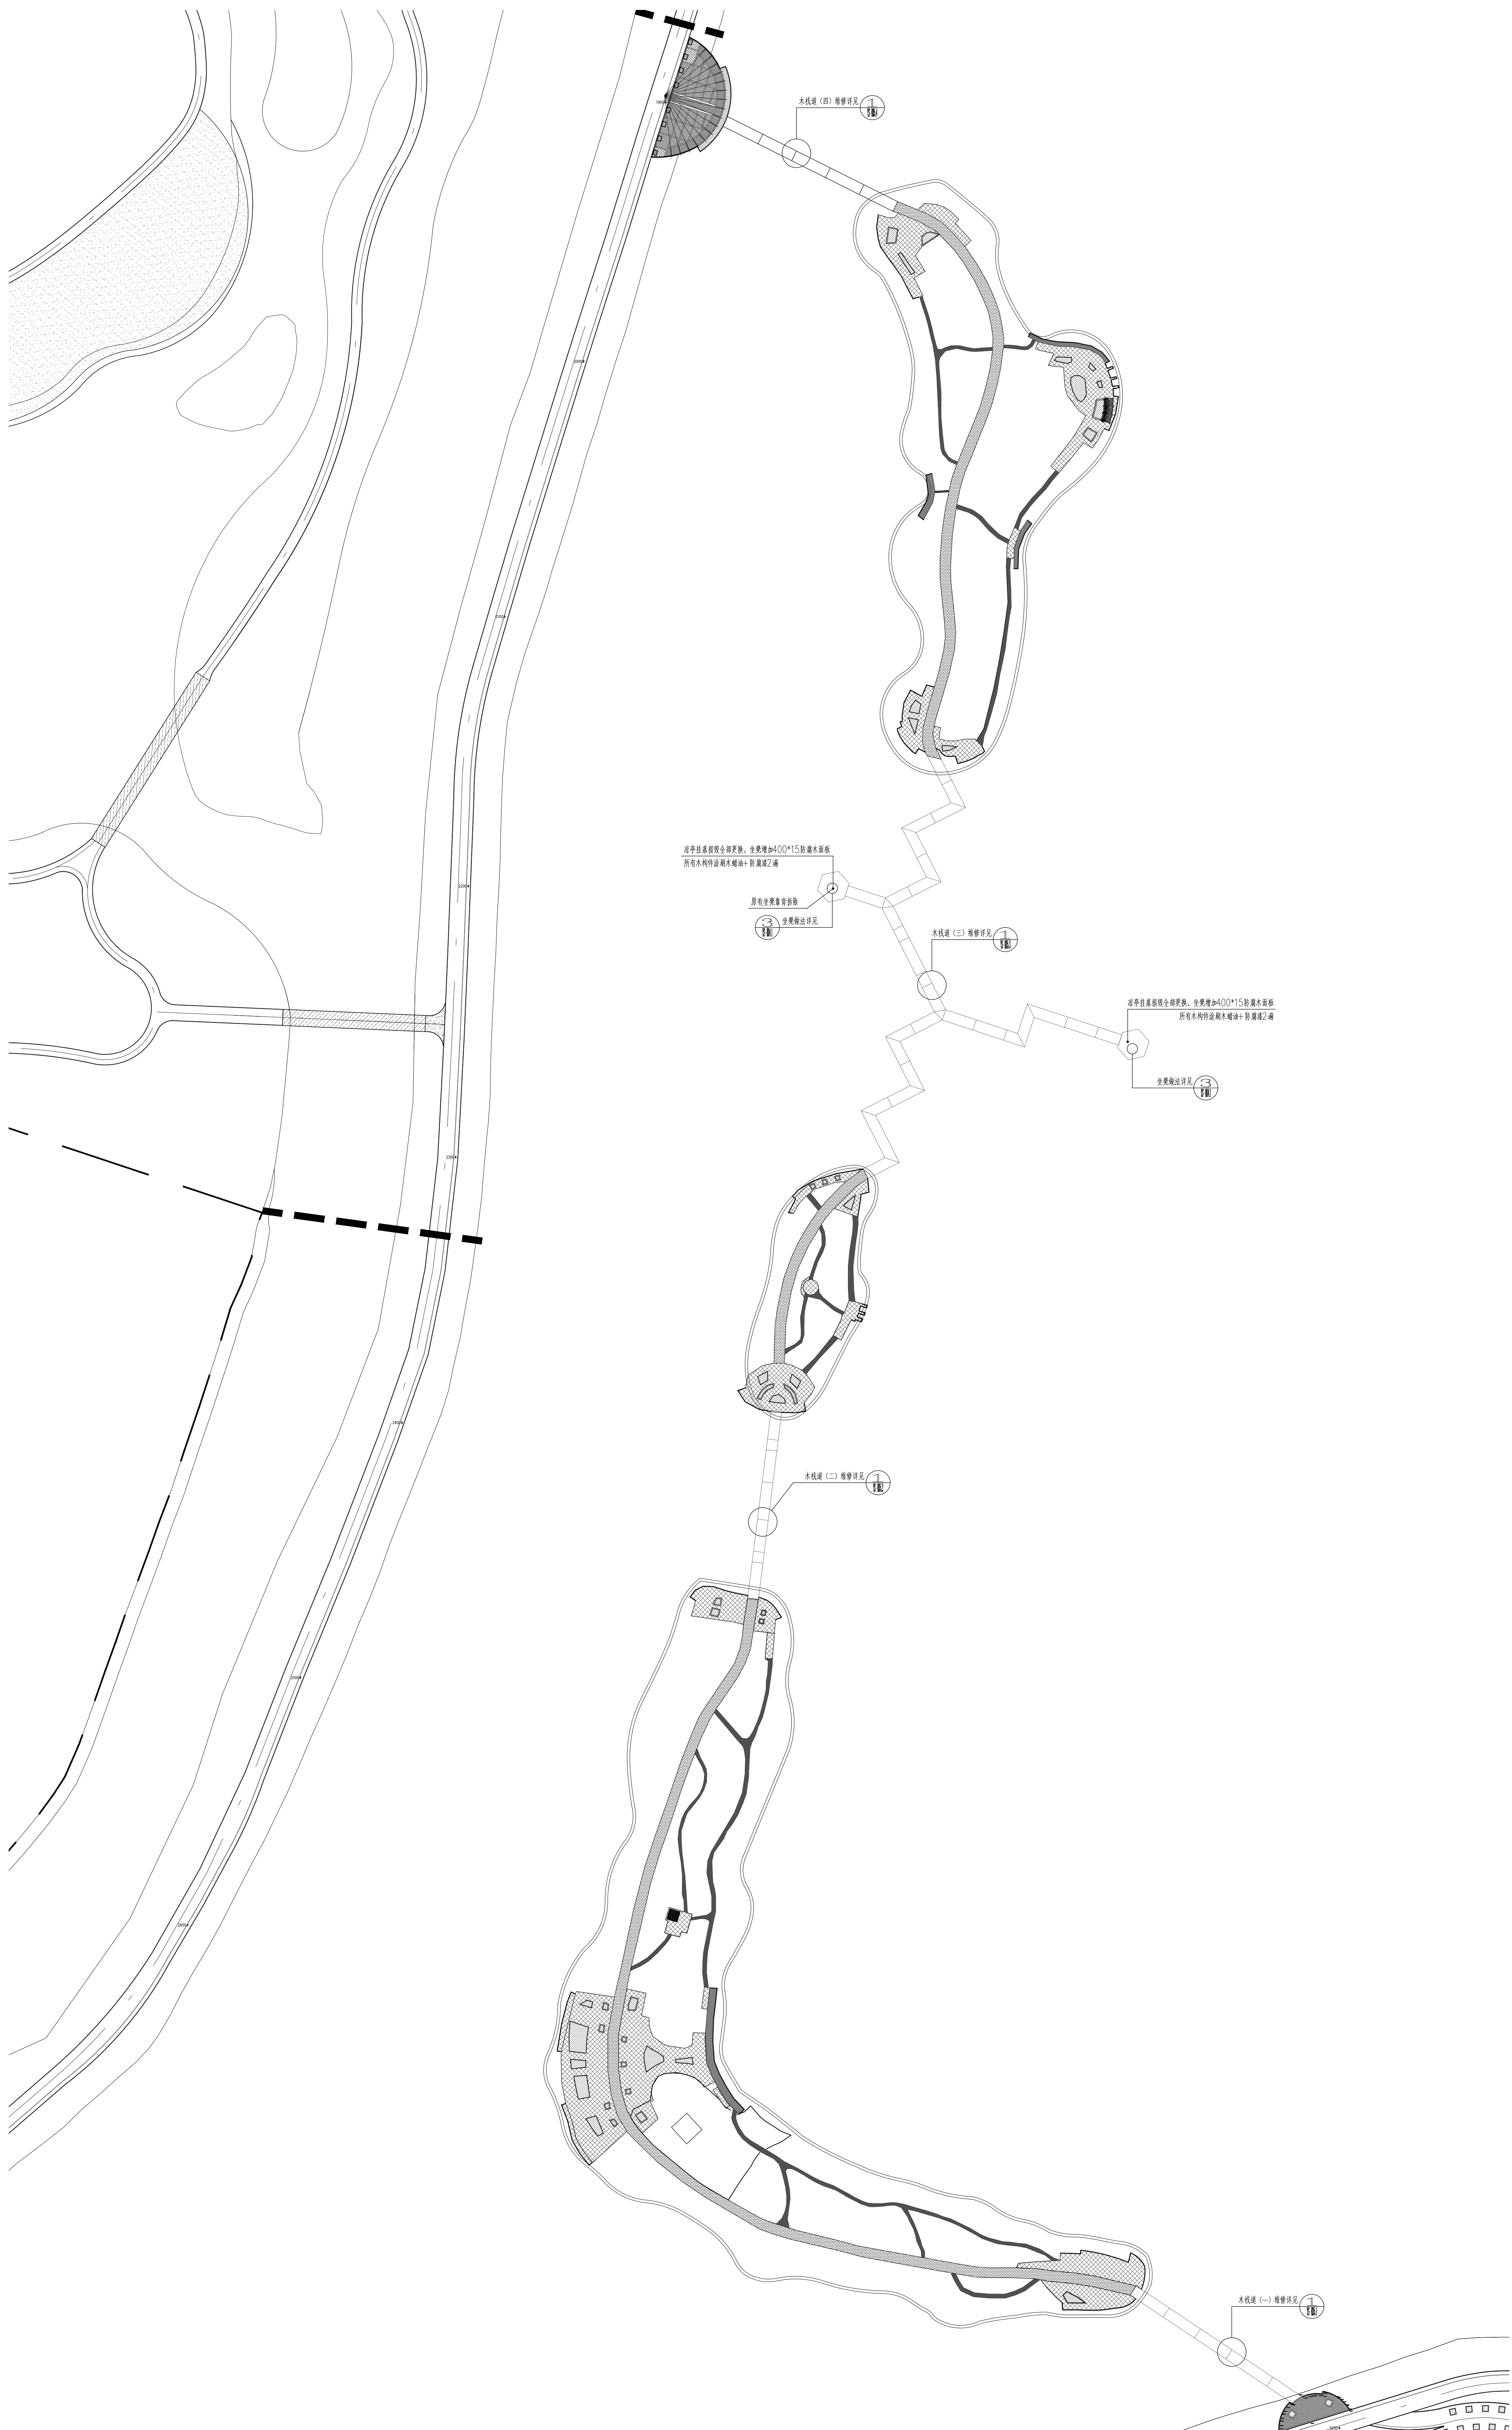
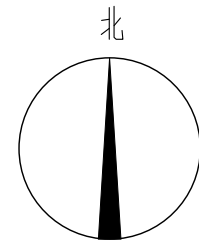
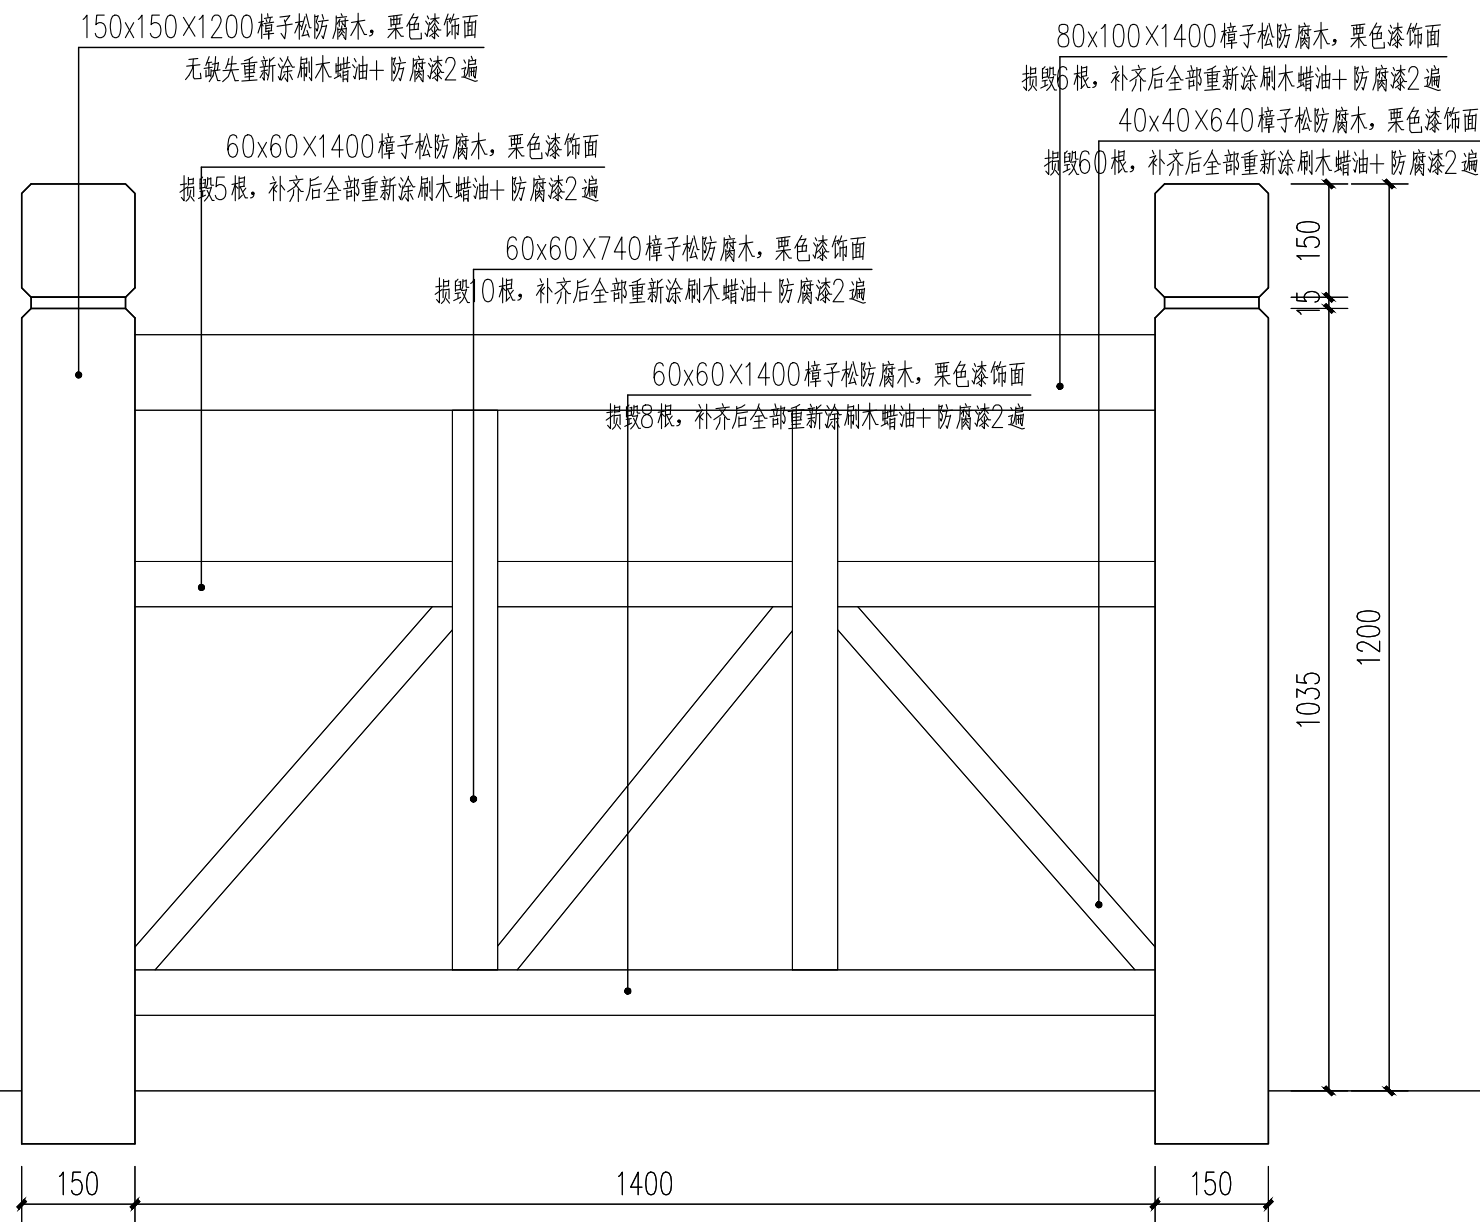





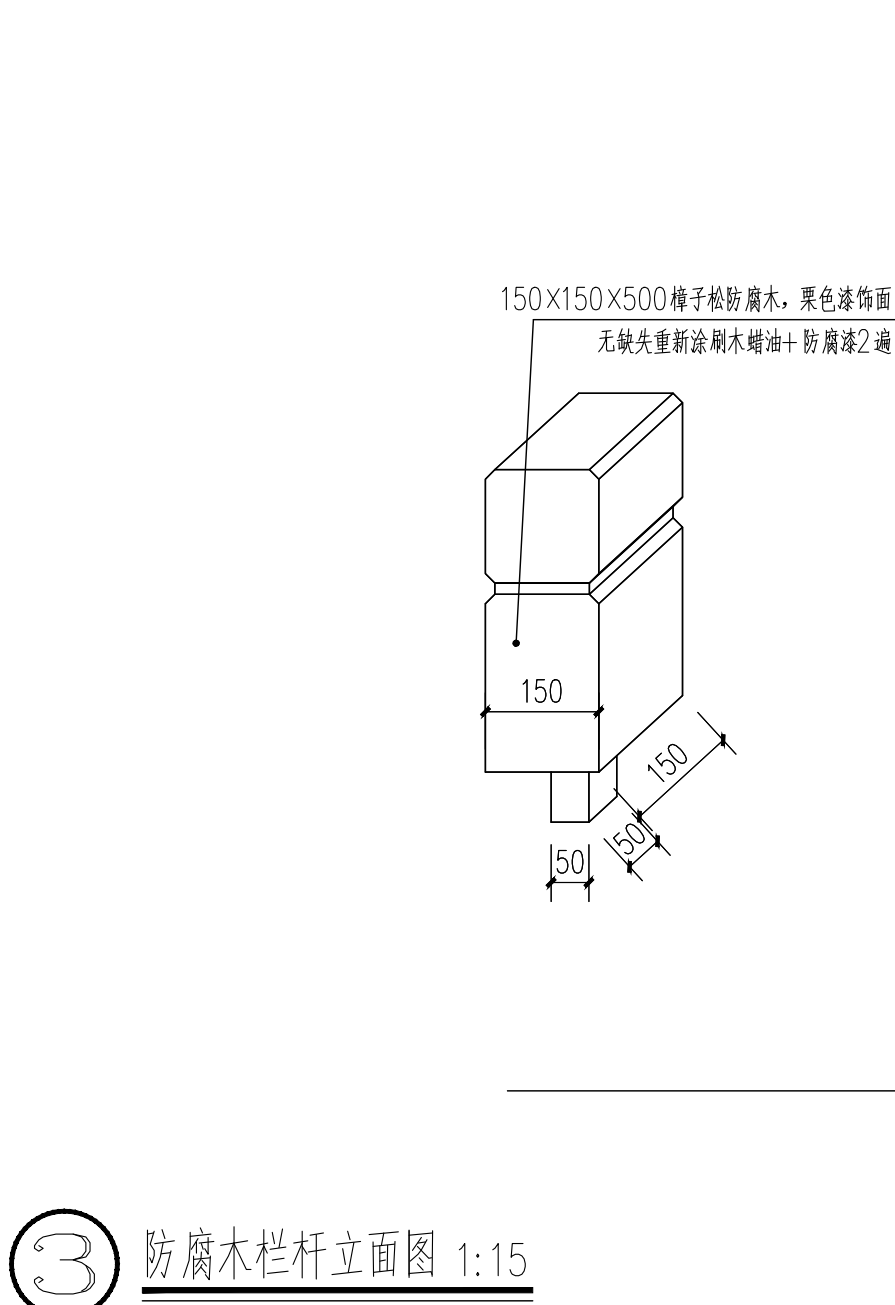



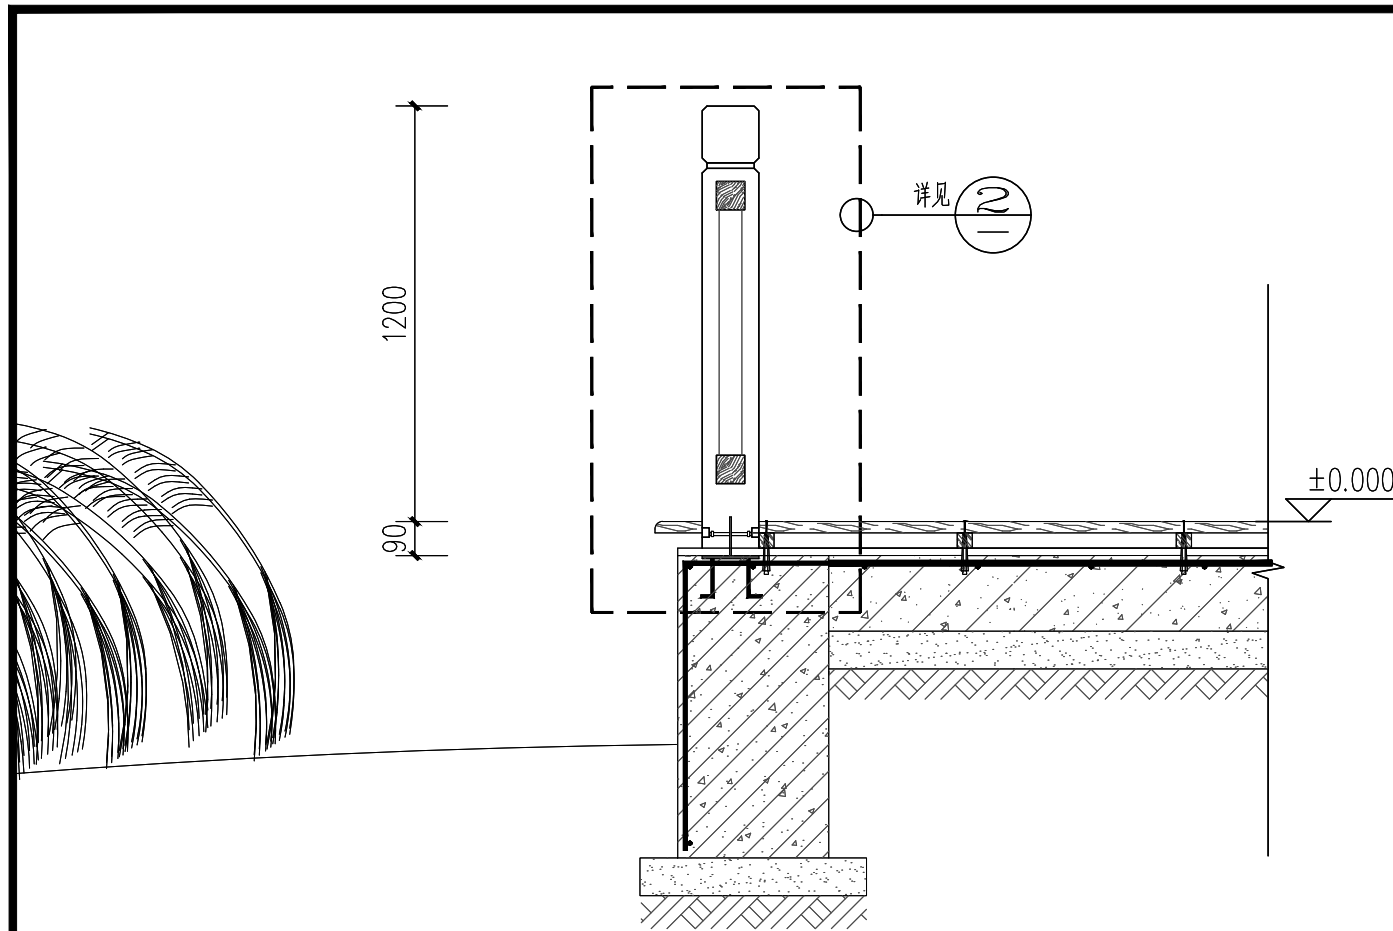
1 三区索引总平面图 1:900

[illegible]


[illegible]

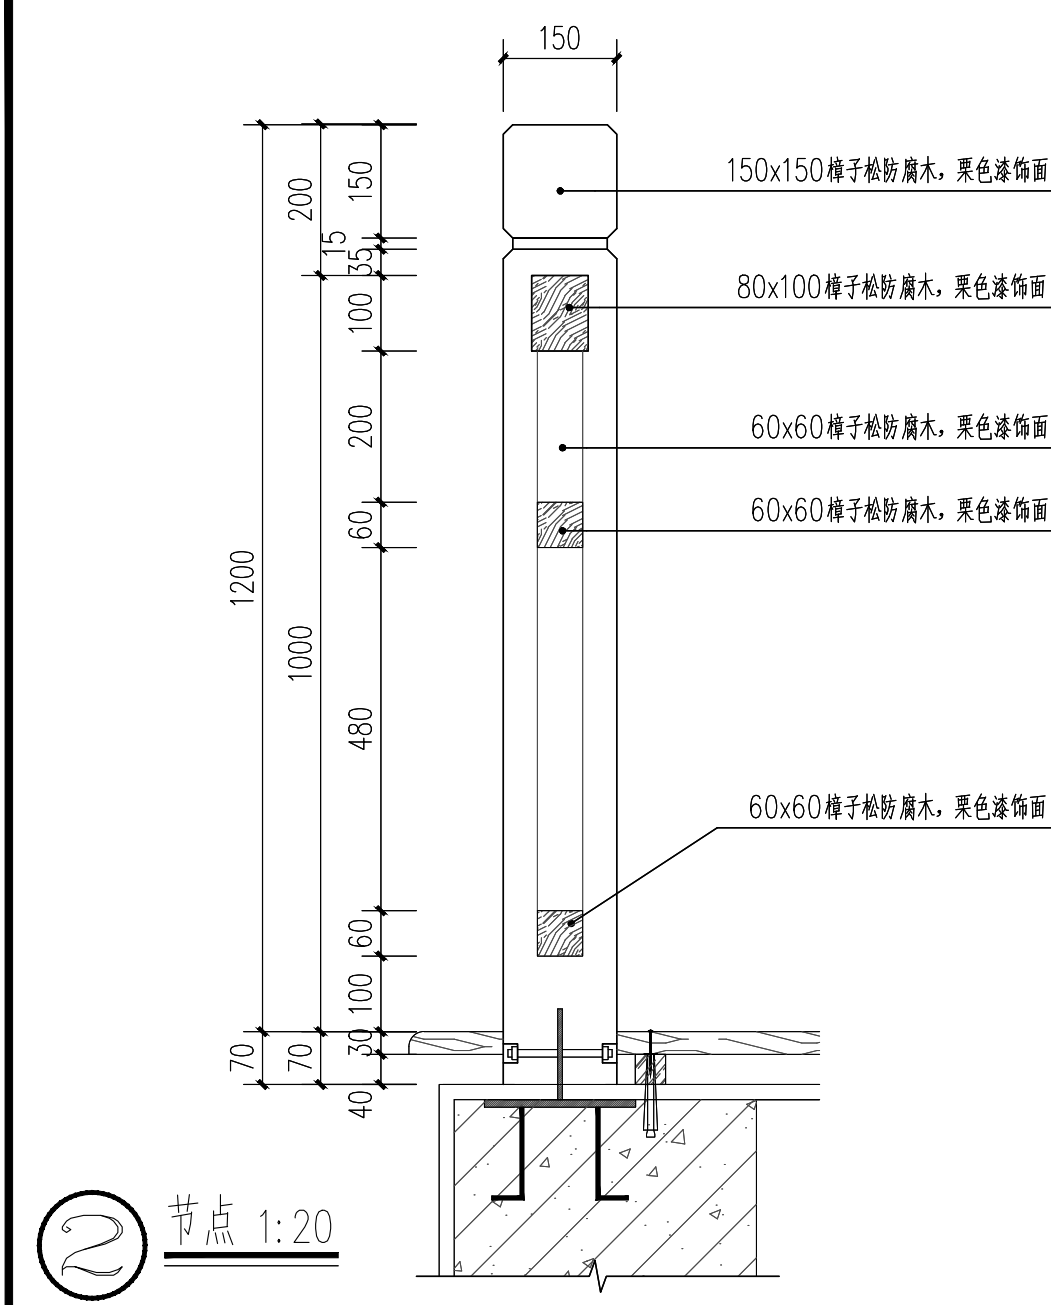

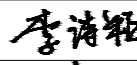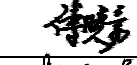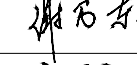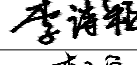
| | | | |
|---|---|---|----------|
| 备注 | Comments | | |
| | | | |
| 导图 | Comments | | |
| | | | |
| <div><p>中述设计集团有限公司 Zhongshu Design Group Co., Ltd.</p></div> | | | |
| 证 书 | 国家甲级工程资质证书:A151023585 工程勘察(岩土工程乙级):B251006599 城乡规划规划编制乙级:川自资规乙字23510205 | | |
| | 工程咨询单位乙级资信预评价: 乙预272022010114 | | |
| | 市政:(环境卫生工程/桥梁工程/道路工程)乙级;公路行业(公路)专业丙级;风景园林乙级:A251023582 | | |
| | 工程测量乙级:乙测资字51515891 | | |
| | 单位出图专用章: | Stamp of Design Flat | |
| | | | |
| 建设单位 | CLIENT | | |
| 滑县大运河遗产保护示范区管理委员会 | | | |
| 注册执业栏 | | REGISTERED ARCHITECT | |
| 姓 名: | 李诗颖 | NAME | |
| 注册证书号码: | 20225102614 | REGISTRATION CERTIFICATE NO. | |
| 注册印章号码: | 5102358-012 | REGISTRATION STAMP NO. | |
| 项目负责人 PROJECT CAPTAIN | 李诗颖 |  | |
| 专业负责人 MAIN ENGINEER | 李诗颖 |  | |
| 审定 APPR'D | 傅晓勇 |  | |
| 审核 EXAM'D | 谢万东 |  | |
| 校对 CHK'D | 李诗颖 |  | |
| 设计 DESIG'D | 李文官 |  | |
| 职责 DUTY | 姓 名 | 签 署 | |
| | FULL NAME | SIGNATURE | |
| 设 计 签 署 | | SIGNATURE | |
| 设计阶段 JOB STAGE | | 专 业 DISCIPLINE | |
| 项目名称 PROJECT | 滑县西湖基础设施维修工程项目 | | |
| 工程名称 PROJECT | E区 | | |
| 图 名 TITLE | 木栈道(一) | | |
| 工 程 号 PROJECT NO. | AD20260425 | 图 号 DWG. NO. | YS-E05.1 |
| 比 例 SCALE | | 日 期 DATE | 2026.04 |




1 剖面图 1:20

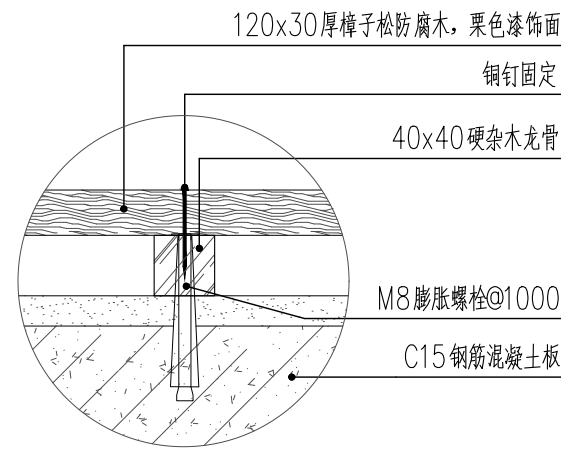


3 节点 1:20

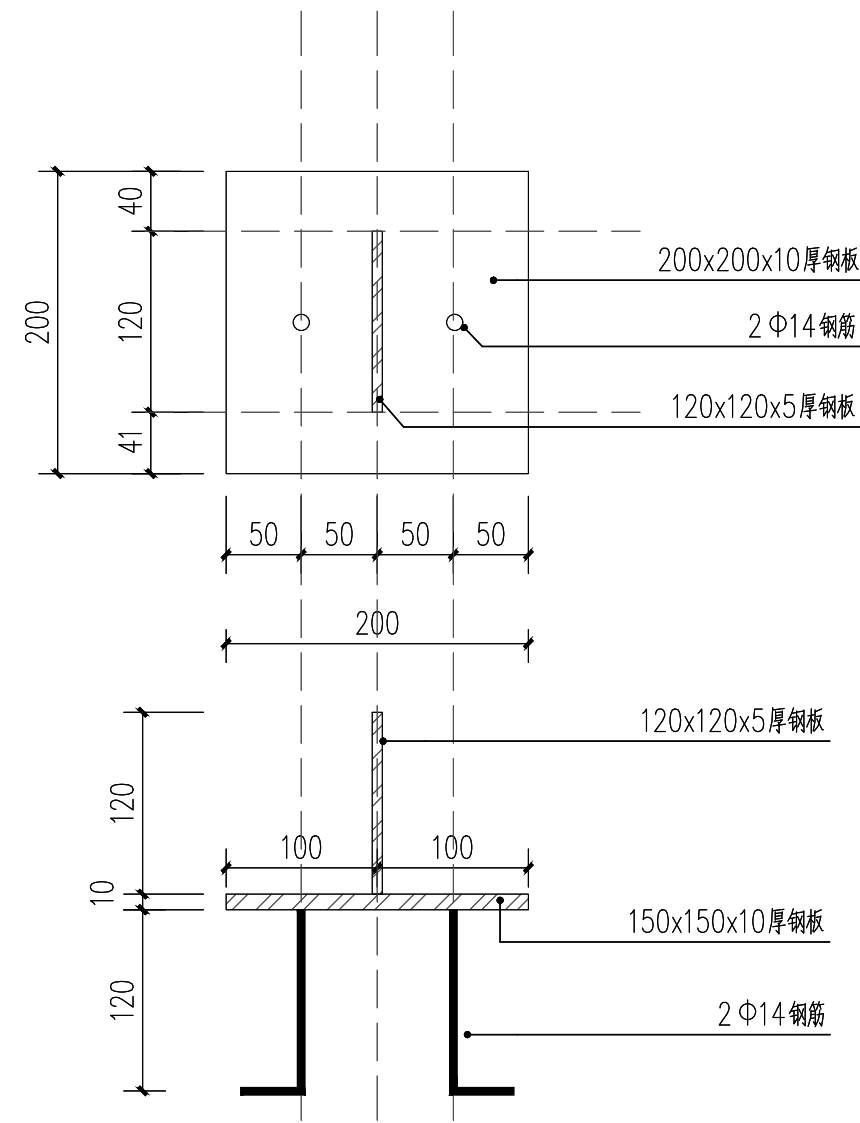


4 预埋件 1:20

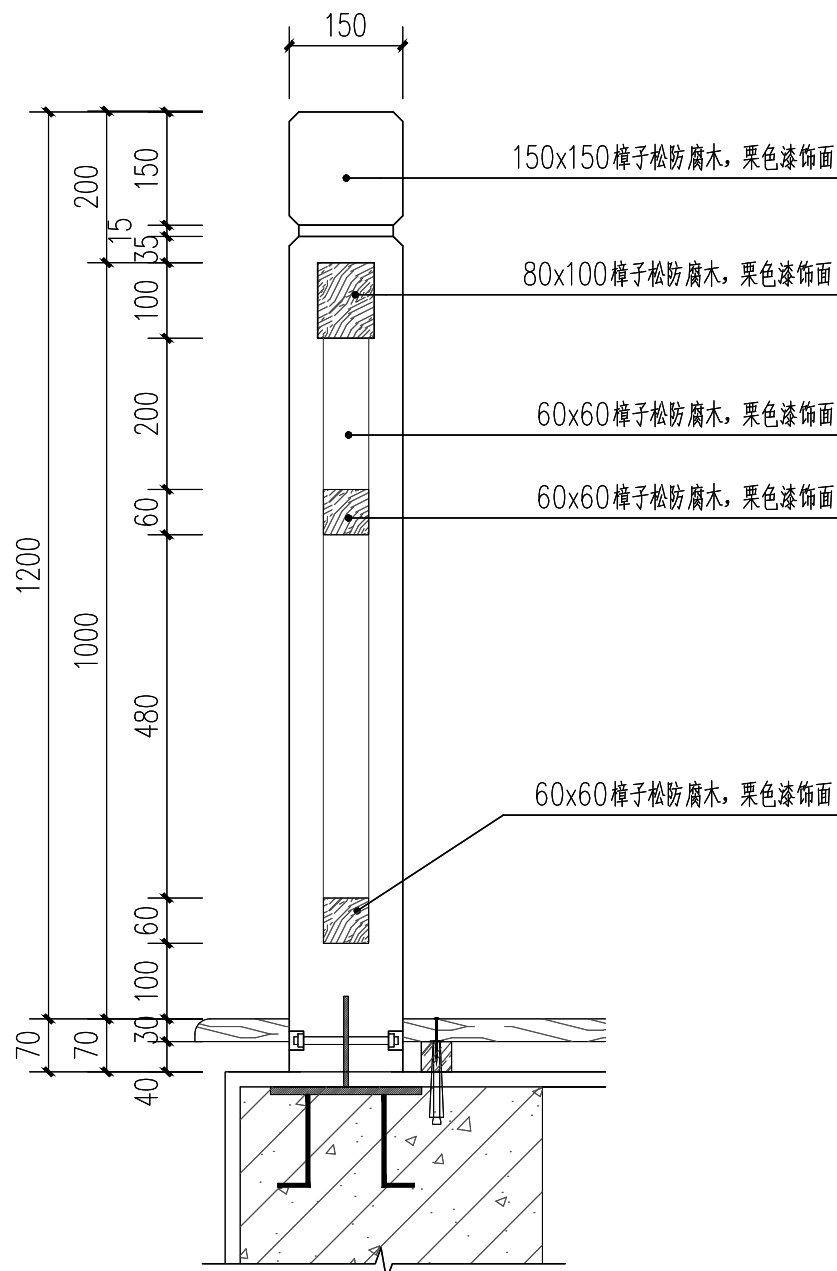


2 节点 1:20

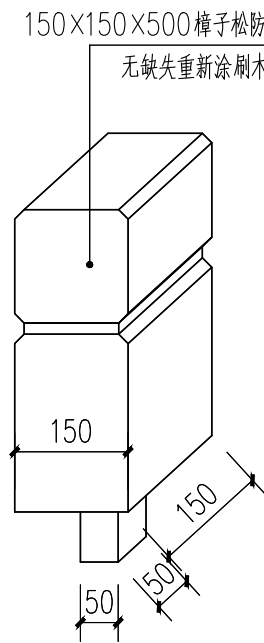


5 防腐木栏杆立面图 1:15

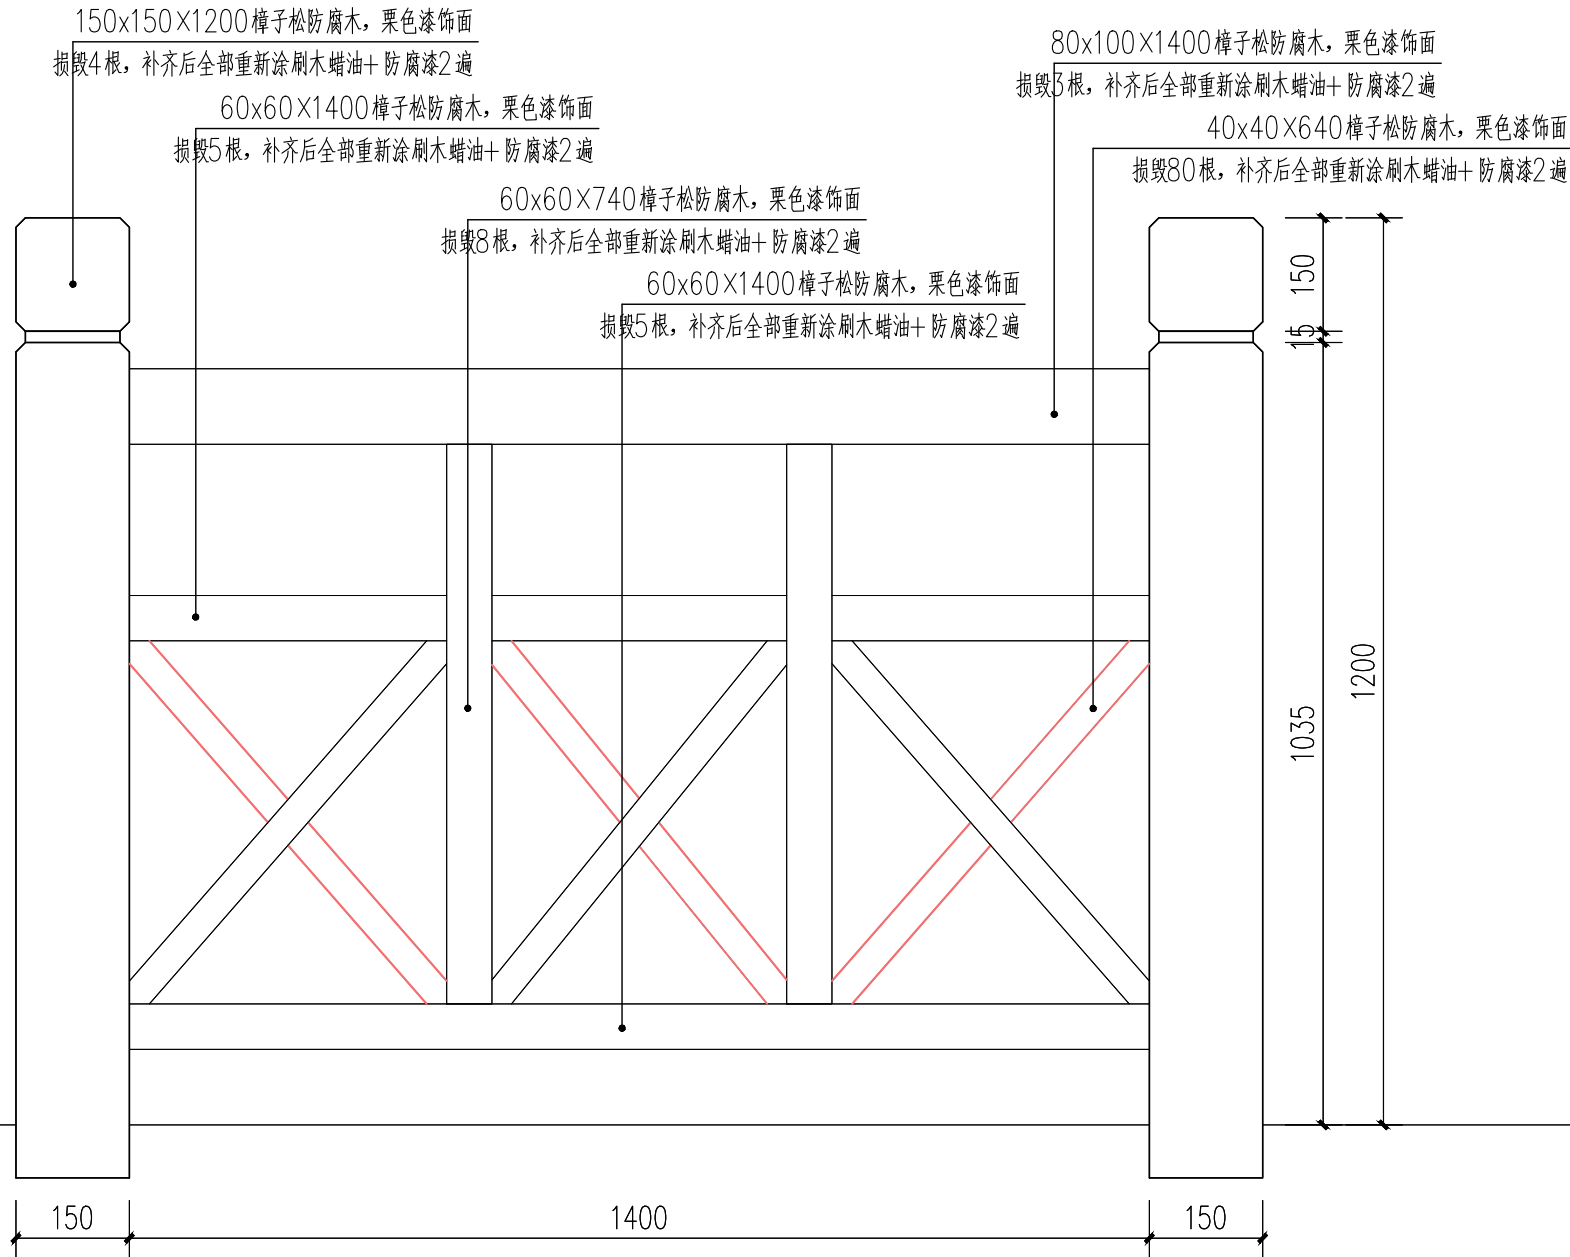


| 备注 | Comments |
|--|---|
| | |
| 导图 | Comments |
| | |
| <div><div></div><div>中述设计集团有限公司 Zhongshu Design Group Co., Ltd.</div></div> | |
| 证书 | 国家甲级工程资质证书:A151023585 工程勘察(岩土工程乙级):B251006599 城乡规划规划编制乙级:川自资规乙字23510205 |
| | 工程咨询单位乙级资信预评价: 乙预272022010114 |
| | 市政:(环境卫生工程/桥梁工程/道路工程)乙级;公路行业(公路)专业丙级;风景园林乙级:A251023582 |
| | 工程测量乙级:乙测资字51515891 |
| | |
| 单位出图专用章 | |
| Stamp of Design Flat | |
| | |
| 建设单位 | CLIENT |
| 滑县大运河遗产保护示范区管理委员会 | |
| 注册执业栏 | |
| REGISTERED ARCHITECT | |
| 姓 名: | 李诗颖 |
| 注册证书号码: | 20225102614 |
| 注册印章号码: | 5102358-012 |
| 项目负责人 PROJECT CAPTAIN | 李诗颖 |
| 专业负责人 MAIN ENGINEER | 李诗颖 |
| 审定 APPR'D | 傅晓勇 |
| 审核 EXAM'D | 谢万东 |
| 校对 CHK'D | 李诗颖 |
| 设计 DESIG'D | 李文官 |
| 职责 DUTY | 姓 名 FULL NAME |
| | 签 署 SIGNATURE |
| 设 计 签 署 | |
| SIGNATURE | |
| 设计阶段 JOB STAGE | 专 业 DISCIPLINE |
| 项目名称 PROJECT | 滑县西湖基础设施维修工程项目 |
| 工程名称 PROJECT | E区 |
| 图 名 TITLE | 木栈道(二) |
| 工程号 PROJECT NO. | AD20260425 |
| 比 例 SCALE | 图 号 DWG. NO. |
| | 日 期 DATE |
| | YS-E05.2 |
| | 2026. 04 |

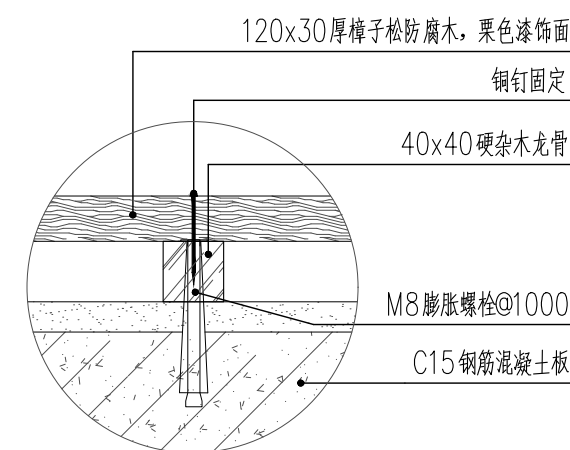

① 剖面图 1:20

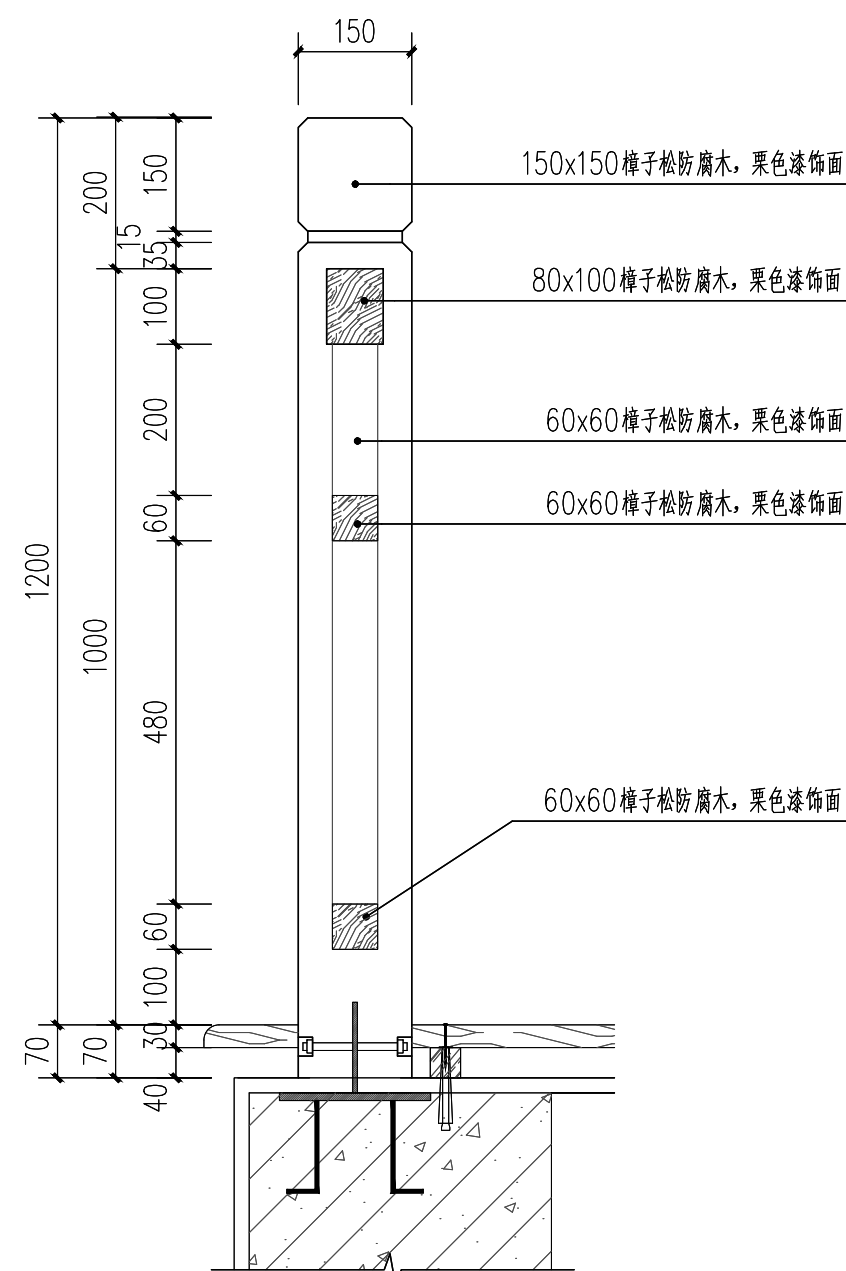


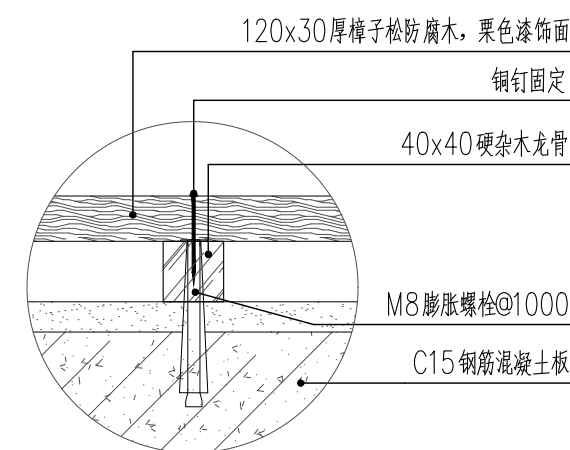
节点 1:20

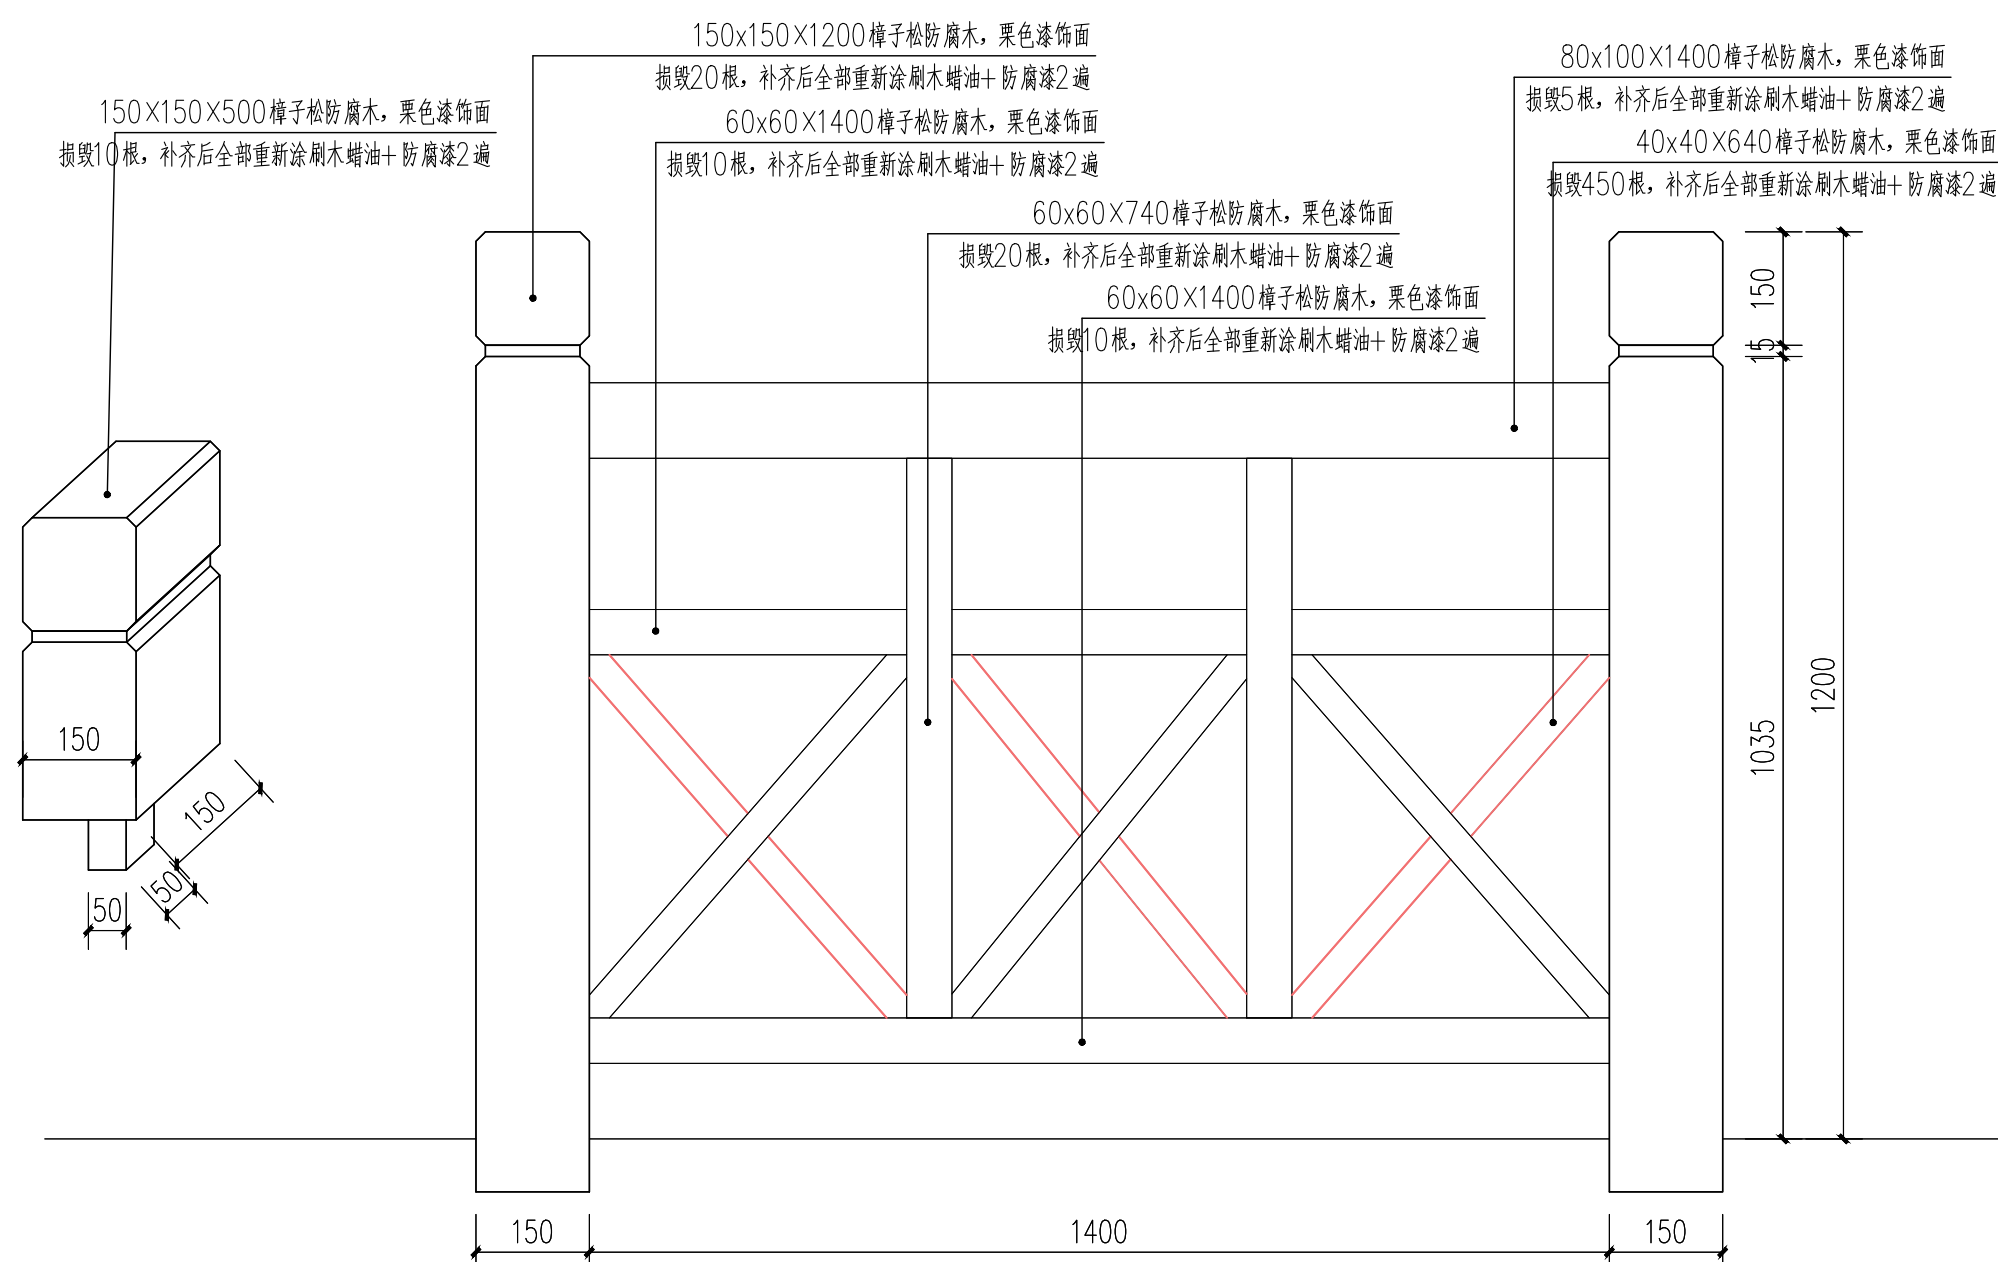


节点 1:20

4 防腐木栏杆立面图 1:15


| | |
|---|--|
| 备注 | Comments |
| | |
| 导图 | Comments |
| | |
| <div> 中述设计集团有限公司 Zhongshu Design Group Co., Ltd.</div> | |
| 证书 | 国家甲级工程资质证书:A151023585 工程勘察(岩土工程乙级):B251006599 城乡规划规划编制乙级:川自资规乙字23510205 工程咨询单位乙级资信预评价: 乙预272022010114 市政:(环境卫生工程/桥梁工程/道路工程)乙级;公路行业(公路)专业丙级;风景园林乙级:A251023582 工程测量乙级:乙测资字51515891 |
| | 单位出图专用章:Stamp of Design Flat |
| | |
| 建设单位 | CLIENT |
| 滑县大运河遗产保护示范区管理委员会 | |
| 注册执业栏 | |
| REGISTERED ARCHITECT | |
| 姓名: | 李诗颖 |
| 注册证书号码: | 20225102614 |
| 注册印章号码: | 5102358-012 |
| 项目负责人 PROJECT CAPTAIN | 李诗颖 |
| 专业负责人 MAIN ENGINEER | 李诗颖 |
| 审定 APPR'D | 傅晓勇 |
| 审核 EXAM'D | 谢万东 |
| 校对 CHK'D | 李诗颖 |
| 设计 DESIG'D | 李文官 |
| 职责 DUTY | 姓名 FULL NAME |
| 签署 SIGNATURE | 签署 SIGNATURE |
| 设计签署 | |
| SIGNATURE | |
| 设计阶段 JOB STAGE | 专业 DISCIPLINE |
| 项目名称 PROJECT | 滑县西湖基础设施维修工程项目 |
| 工程名称 PROJECT | E区 |
| 图名 TITLE | 木栈道(三) |
| 工程号 PROJECT NO. | AD20260425 |
| 图号 DWG. NO. | YS-E05.3 |
| 比例 SCALE | 日期 DATE |
| 2026.04 | 2026.04 |



节点 1:20

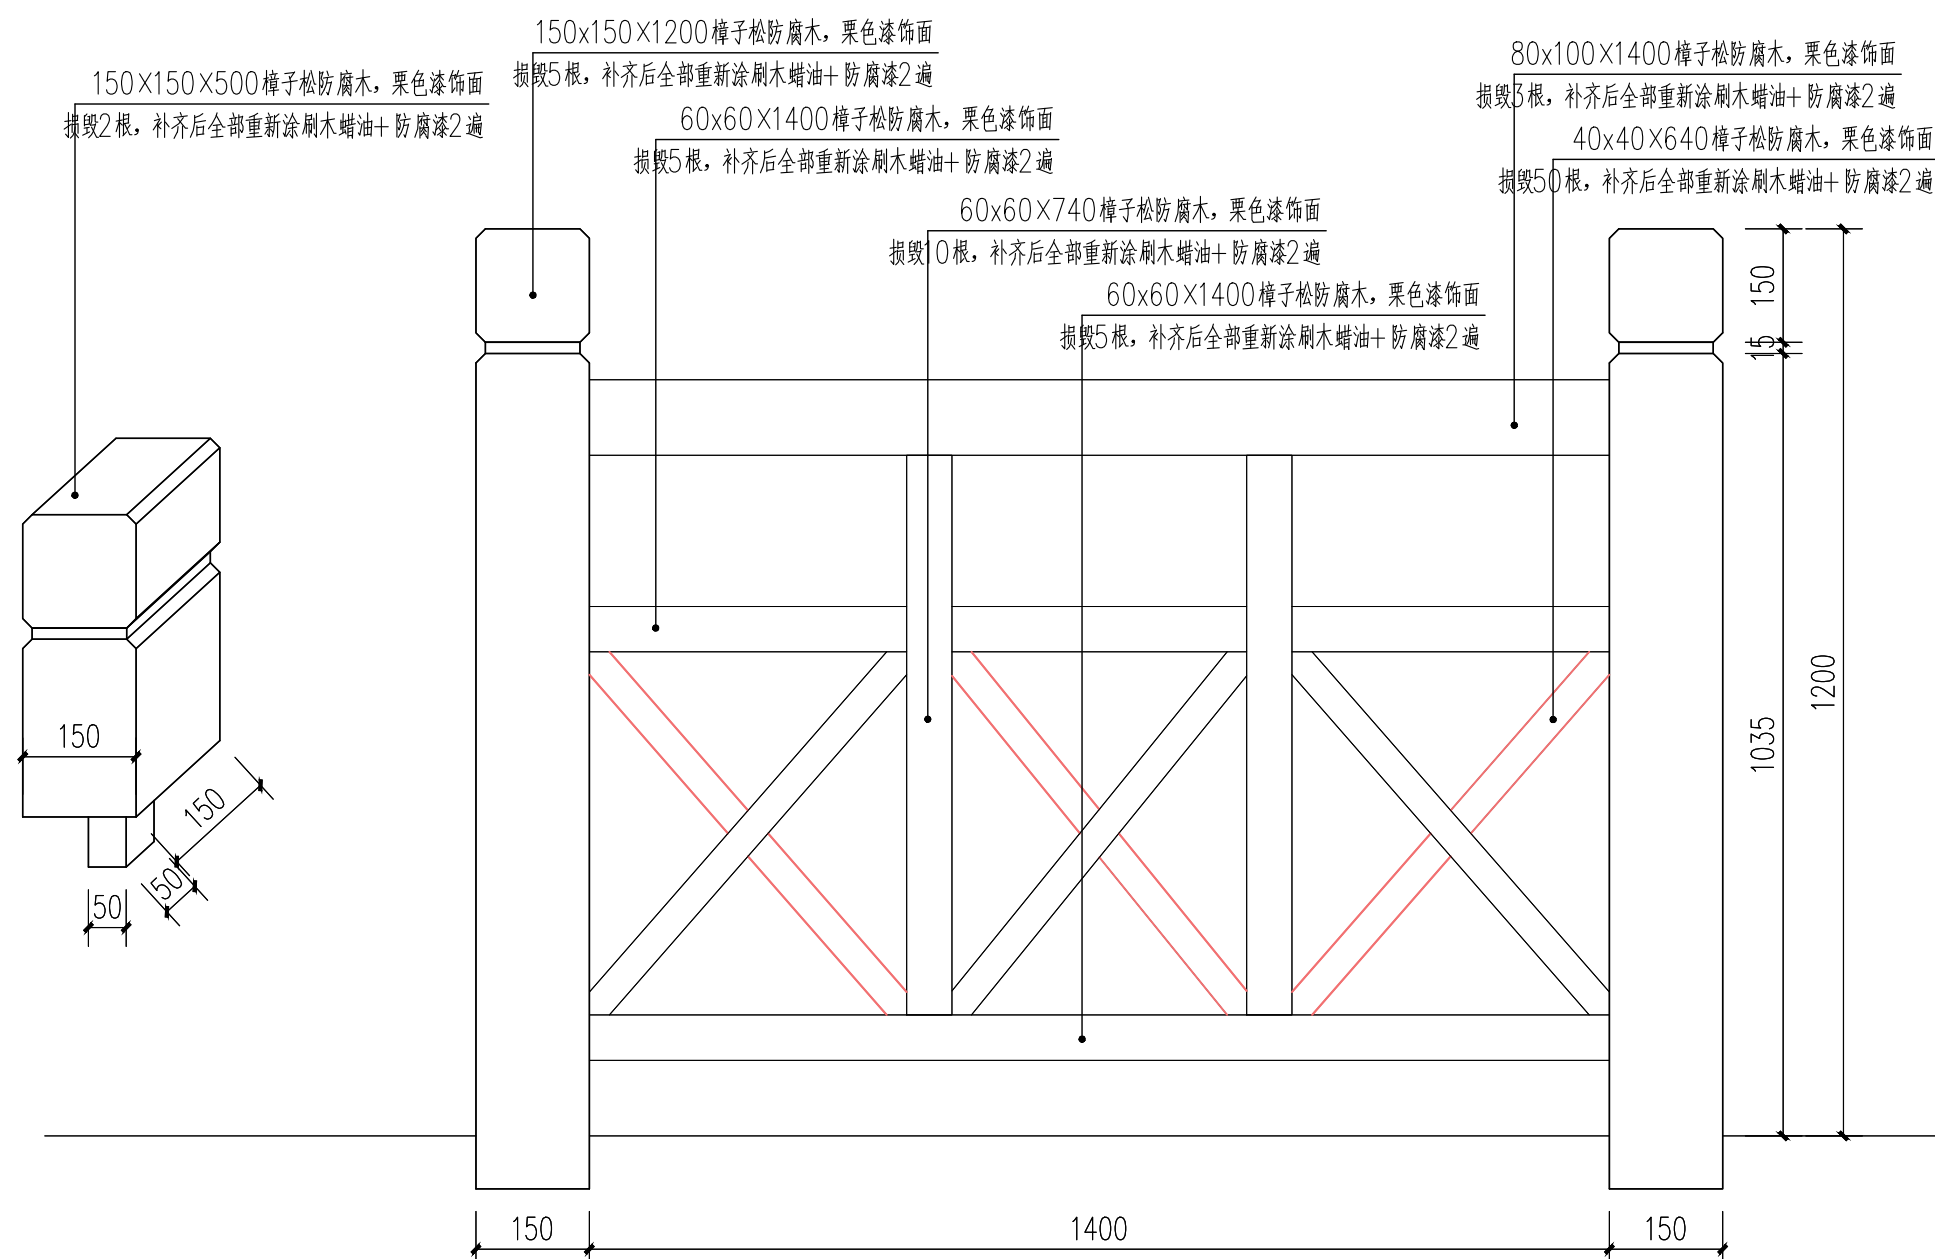

③ 防腐木栏杆立面图 1:15


| | |
|---|--|
| 备注 | Comments |
| | |
| 导图 | Comments |
| | |
| <div> 中述设计集团有限公司 Zhongshu Design Group Co., Ltd.</div> | |
| 证书 | 国家甲级工程资质证书:A151023585 工程勘察(岩土工程乙级):B251006599 城乡规划规划编制乙级:川自资规乙字23510205 工程咨询单位乙级资信预评价: 乙预272022010114 市政:(环境卫生工程/桥梁工程/道路工程)乙级;公路行业(公路)专业丙级;风景园林乙级:A251023582 工程测量乙级:乙测资字51515891 |
| | 单位出图专用章:Stamp of Design Flat |
| | |
| 建设单位 | CLIENT |
| 滑县大运河遗产保护示范区管理委员会 | |
| 注册执业栏 | |
| REGISTERED ARCHITECT | |
| 姓名: | 李诗颖 |
| 注册证书号码: | 20225102614 |
| 注册印章号码: | 5102358-012 |
| 项目负责人 PROJECT CAPTAIN | 李诗颖 |
| 专业负责人 MAIN ENGINEER | 李诗颖 |
| 审定 APPR'D | 傅晓勇 |
| 审核 EXAM'D | 谢万东 |
| 校对 CHK'D | 李诗颖 |
| 设计 DESIG'D | 李文官 |
| 职责 DUTY | 姓名 FULL NAME |
| | 签署 SIGNATURE |
| 设计签署 | |
| SIGNATURE | |
| 设计阶段 JOB STAGE | 专业 DISCIPLINE |
| 项目名称 PROJECT | 滑县西湖基础设施维修工程项目 |
| 工程名称 PROJECT | E区 |
| 图名 TITLE | 木栈道(四) |
| 工程号 PROJECT NO. | AD20260425 |
| 图号 DWG. NO. | YS-E05.4 |
| 比例 SCALE | 日期 DATE |
| | 2026.04 |

[illegible]

备注 Comments

导图 Comments

1 中心岛2改造索引平面图 1:200

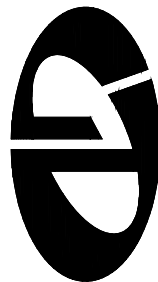

中述设计集团有限公司

Zhongshu Design Group Co., Ltd.

国家甲级工程资质证书:A151023585
工程勘察(岩土工程乙级):B251006599
城乡规划编制乙级:川自资规乙字23510205
工程咨询单位乙级资信预评价:乙预272022010114
证书 市政:(环境卫生工程/桥梁工程/道路工程)乙级;公路行业(公路)专业丙级;风景园林乙级:A251023582
工程测量乙级:乙测资字51515891


单位出图专用章: Stamp of Design Plat

建设单位 CLIENT

滑县大运河遗产保护示范区管理委员会








| 注册执业栏 REGISTERED ARCHITECT | |
|----------------------------|------------------------------|
| 姓名: 李诗颖 | NAME |
| 注册证书号码: 20225102614 | REGISTRATION CERTIFICATE NO. |
| 注册印章号码: 5102358-012 | REGISTRATION STAMP NO. |
| 项目负责人 李诗颖 | PROJECT CAPTAIN |
| 专业负责人 李诗颖 | MAIN ENGINEER |
| 审定 傅晓勇 | APPROVED |
| 审核 谢万东 | EXAMINED |
| 校对 李诗颖 | CHECKED |
| 设计 李文官 | DESIGNED |
| 职务 姓名 签字 署名 | DUTY FULL NAME SIGNATURE |
| 设计 署名 | SIGNATURE |

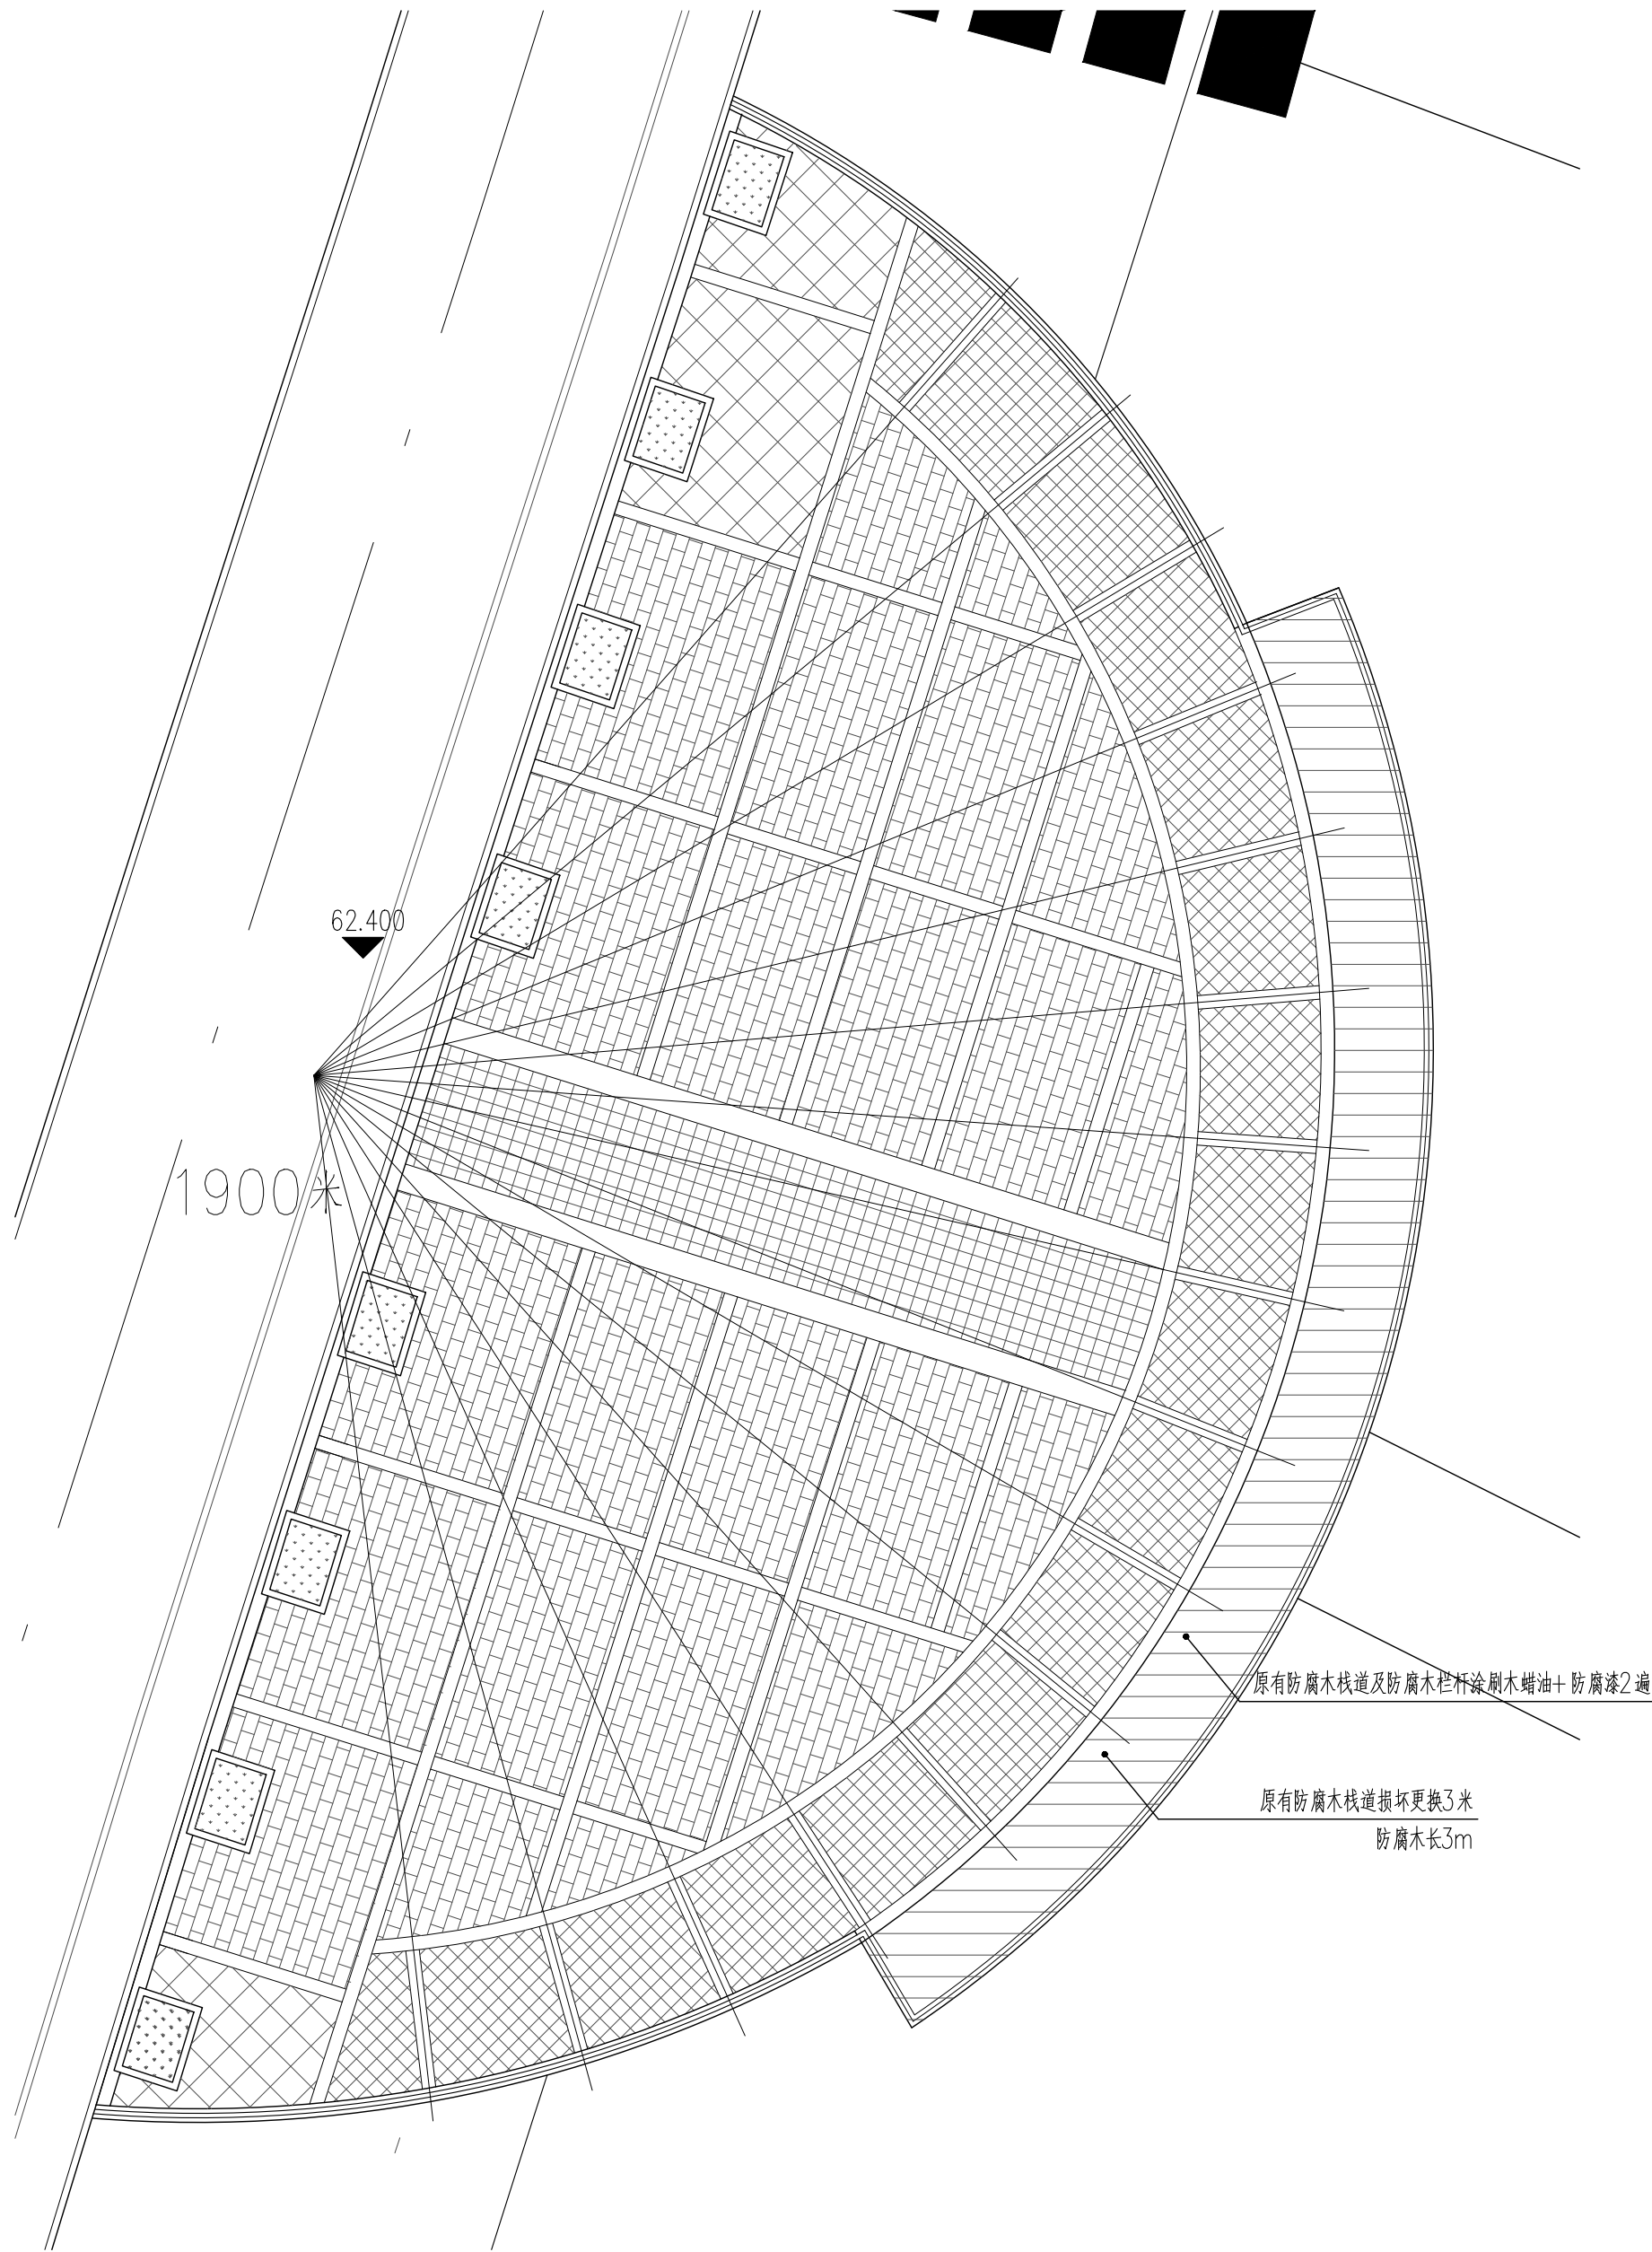
| 设计阶段 JOB STAGE | | 专业 DISCIPLINE | |
|----------------|----------------|---------------|---------|
| 项目名称 | 滑县西湖基础设施维修工程项目 | 设计阶段 | 专业 |
| 工程名称 | 东区 | 设计阶段 | 专业 |
| 图名 | 中心岛2改造索引平面图 | 设计阶段 | 专业 |
| 工程号 | AD20260425 | 图号 | YS-E02 |
| 比例 | 1:200 | 日期 | 2026.04 |



1

亲水平台改造平面图 1:150

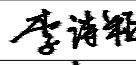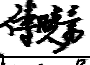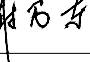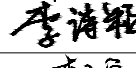




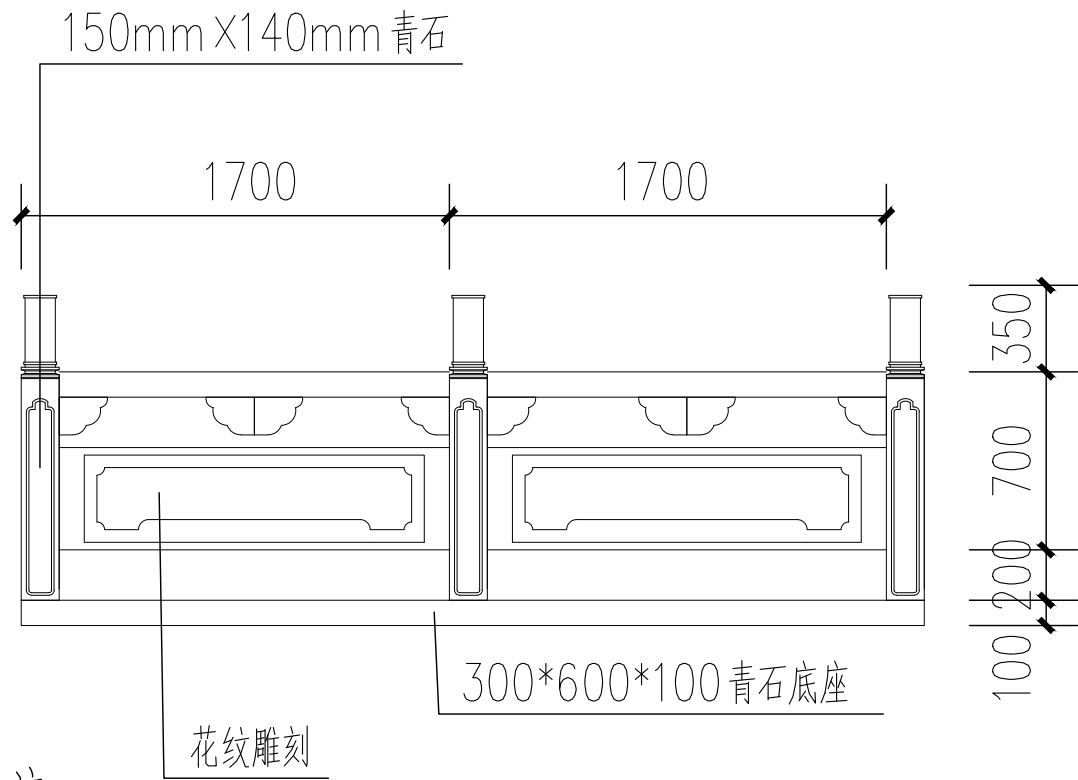

| | | | |
|--|---|---|------------------------------|
| 备注 | Comments | | |
| | | | |
| 导图 | Comments | | |
| | | | |
| <div><div></div><div>中述设计集团有限公司</div><div>Zhongshu Design Group Co., Ltd.</div></div> | | | |
| 证 书 | 国家甲级工程资质证书:A151023585 | | |
| | 工程勘察(岩土工程乙级):B251006599 | | |
| | 城乡规划规划编制乙级:川自资规乙字23510205 | | |
| | 工程咨询单位乙级资信预评价: 乙预272022010114 | | |
| | 市政:(环境卫生工程/桥梁工程/道路工程)乙级;公路行业(公路)专业丙级;风景园林乙级:A251023582 工程测量乙级:乙测资字51515891 | | |
| 单位出图专用章: | | Stamp of Design Flat | |
| | | | |
| 建设单位 | | CLIENT | |
| 滑县大运河遗产保护示范区管理委员会 | | | |
| 注册执业栏 | | REGISTERED ARCHITECT | |
| 姓 名: | 李诗颖 | | NAME |
| 注册证书号码: | 20225102614 | | REGISTRATION CERTIFICATE NO. |
| 注册印章号码: | 5102358-012 | | REGISTRATION STAMP NO. |
| 项目负责人 PROJECT CAPTAIN | 李诗颖 |  | |
| 专业负责人 MAIN ENGINEER | 李诗颖 |  | |
| 审定 APPR'D | 傅晓勇 |  | |
| 审核 EXAM'D | 谢万东 |  | |
| 校对 CHK'D | 李诗颖 |  | |
| 设计 DESIG'D | 李文官 |  | |
| 职责 DUTY | 姓 名 | 签 署 | |
| | FULL NAME | SIGNATURE | |
| 设 计 签 署 | | SIGNATURE | |
| 设计阶段 JOB STAGE | | 专 业 DISCIPLINE | |
| 项目名称 PROJECT | 滑县西湖基础设施维修工程项目 | | |
| 工程名称 PROJECT | E区 | | |
| 图 名 TITLE | 亲水平台平面图 | | |
| 工 程 号 PROJECT NO. | AD20260425 | 图 号 DWG. NO. | YS-E04 |
| 比 例 SCALE | | 日 期 DATE | 2026. 04 |



注：

- 1、本图尺寸均以mm计。栏杆材料采用青石。栏杆规格样式应与现状栏杆一致。
- 2、立柱，缘石梁应留有拦板，扶手，垫块埋入的相应位置及尺寸。
- 3、锤鼓和立柱联结采用即立柱上相应凹眼加深2—3cm用M10水泥砂浆填实。
- 4、底座预留栏杆安装孔应剔除干净。
- 5、雕刻图案与现状一致。

石栏详图 1:15
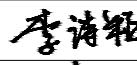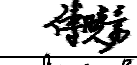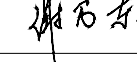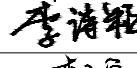
| | | | |
|--|---|---|------------------------------|
| 备注 | Comments | | |
| | | | |
| 导图 | Comments | | |
| | | | |
| <div><div></div><div>中述设计集团有限公司</div><div>Zhongshu Design Group Co., Ltd.</div></div> | | | |
| 证 书 | 国家甲级工程资质证书:A151023585 | | |
| | 工程勘察(岩土工程乙级):B251006599 | | |
| | 城乡规划规划编制乙级:川自资规乙字23510205 | | |
| | 工程咨询单位乙级资信预评价: 乙预272022010114 | | |
| | 市政:(环境卫生工程/桥梁工程/道路工程)乙级;公路行业(公路)专业丙级;风景园林乙级:A251023582 工程测量乙级:乙测资字51515891 | | |
| 单位出图专用章: | | Stamp of Design Flat | |
| | | | |
| | | | |
| 建设单位 | CLIENT | | |
| 滑县大运河遗产保护示范区管理委员会 | | | |
| 注册执业栏 | REGISTERED ARCHITECT | | |
| 姓 名: | 李诗颖 | | NAME |
| 注册证书号码: | 20225102614 | | REGISTRATION CERTIFICATE NO. |
| 注册印章号码: | 5102358-012 | | REGISTRATION STAMP NO. |
| 项目负责人 PROJECT CAPTAIN | 李诗颖 |  | |
| 专业负责人 MAIN ENGINEER | 李诗颖 |  | |
| 审定 APPR'D | 傅晓勇 |  | |
| 审核 EXAM'D | 谢万东 |  | |
| 校对 CHK'D | 李诗颖 |  | |
| 设计 DESIG'D | 李文官 |  | |
| 职责 DUTY | 姓 名 FULL NAME | 签 署 SIGNATURE | |
| 设 计 签 署 SIGNATURE | | | |
| 设计阶段 JOB STAGE | | 专 业 DISCIPLINE | |
| 项目名称 PROJECT | 滑县西湖基础设施维修工程项目 | | |
| 工程名称 PROJECT | | | |
| 图 名 TITLE | E区详图(二) | | |
| 工 程 号 PROJECT NO. | AD20260425 | 图 号 DWG. NO. | YS-E04.2 |
| 比 例 SCALE | | 日 期 DATE | 2026. 04 |

