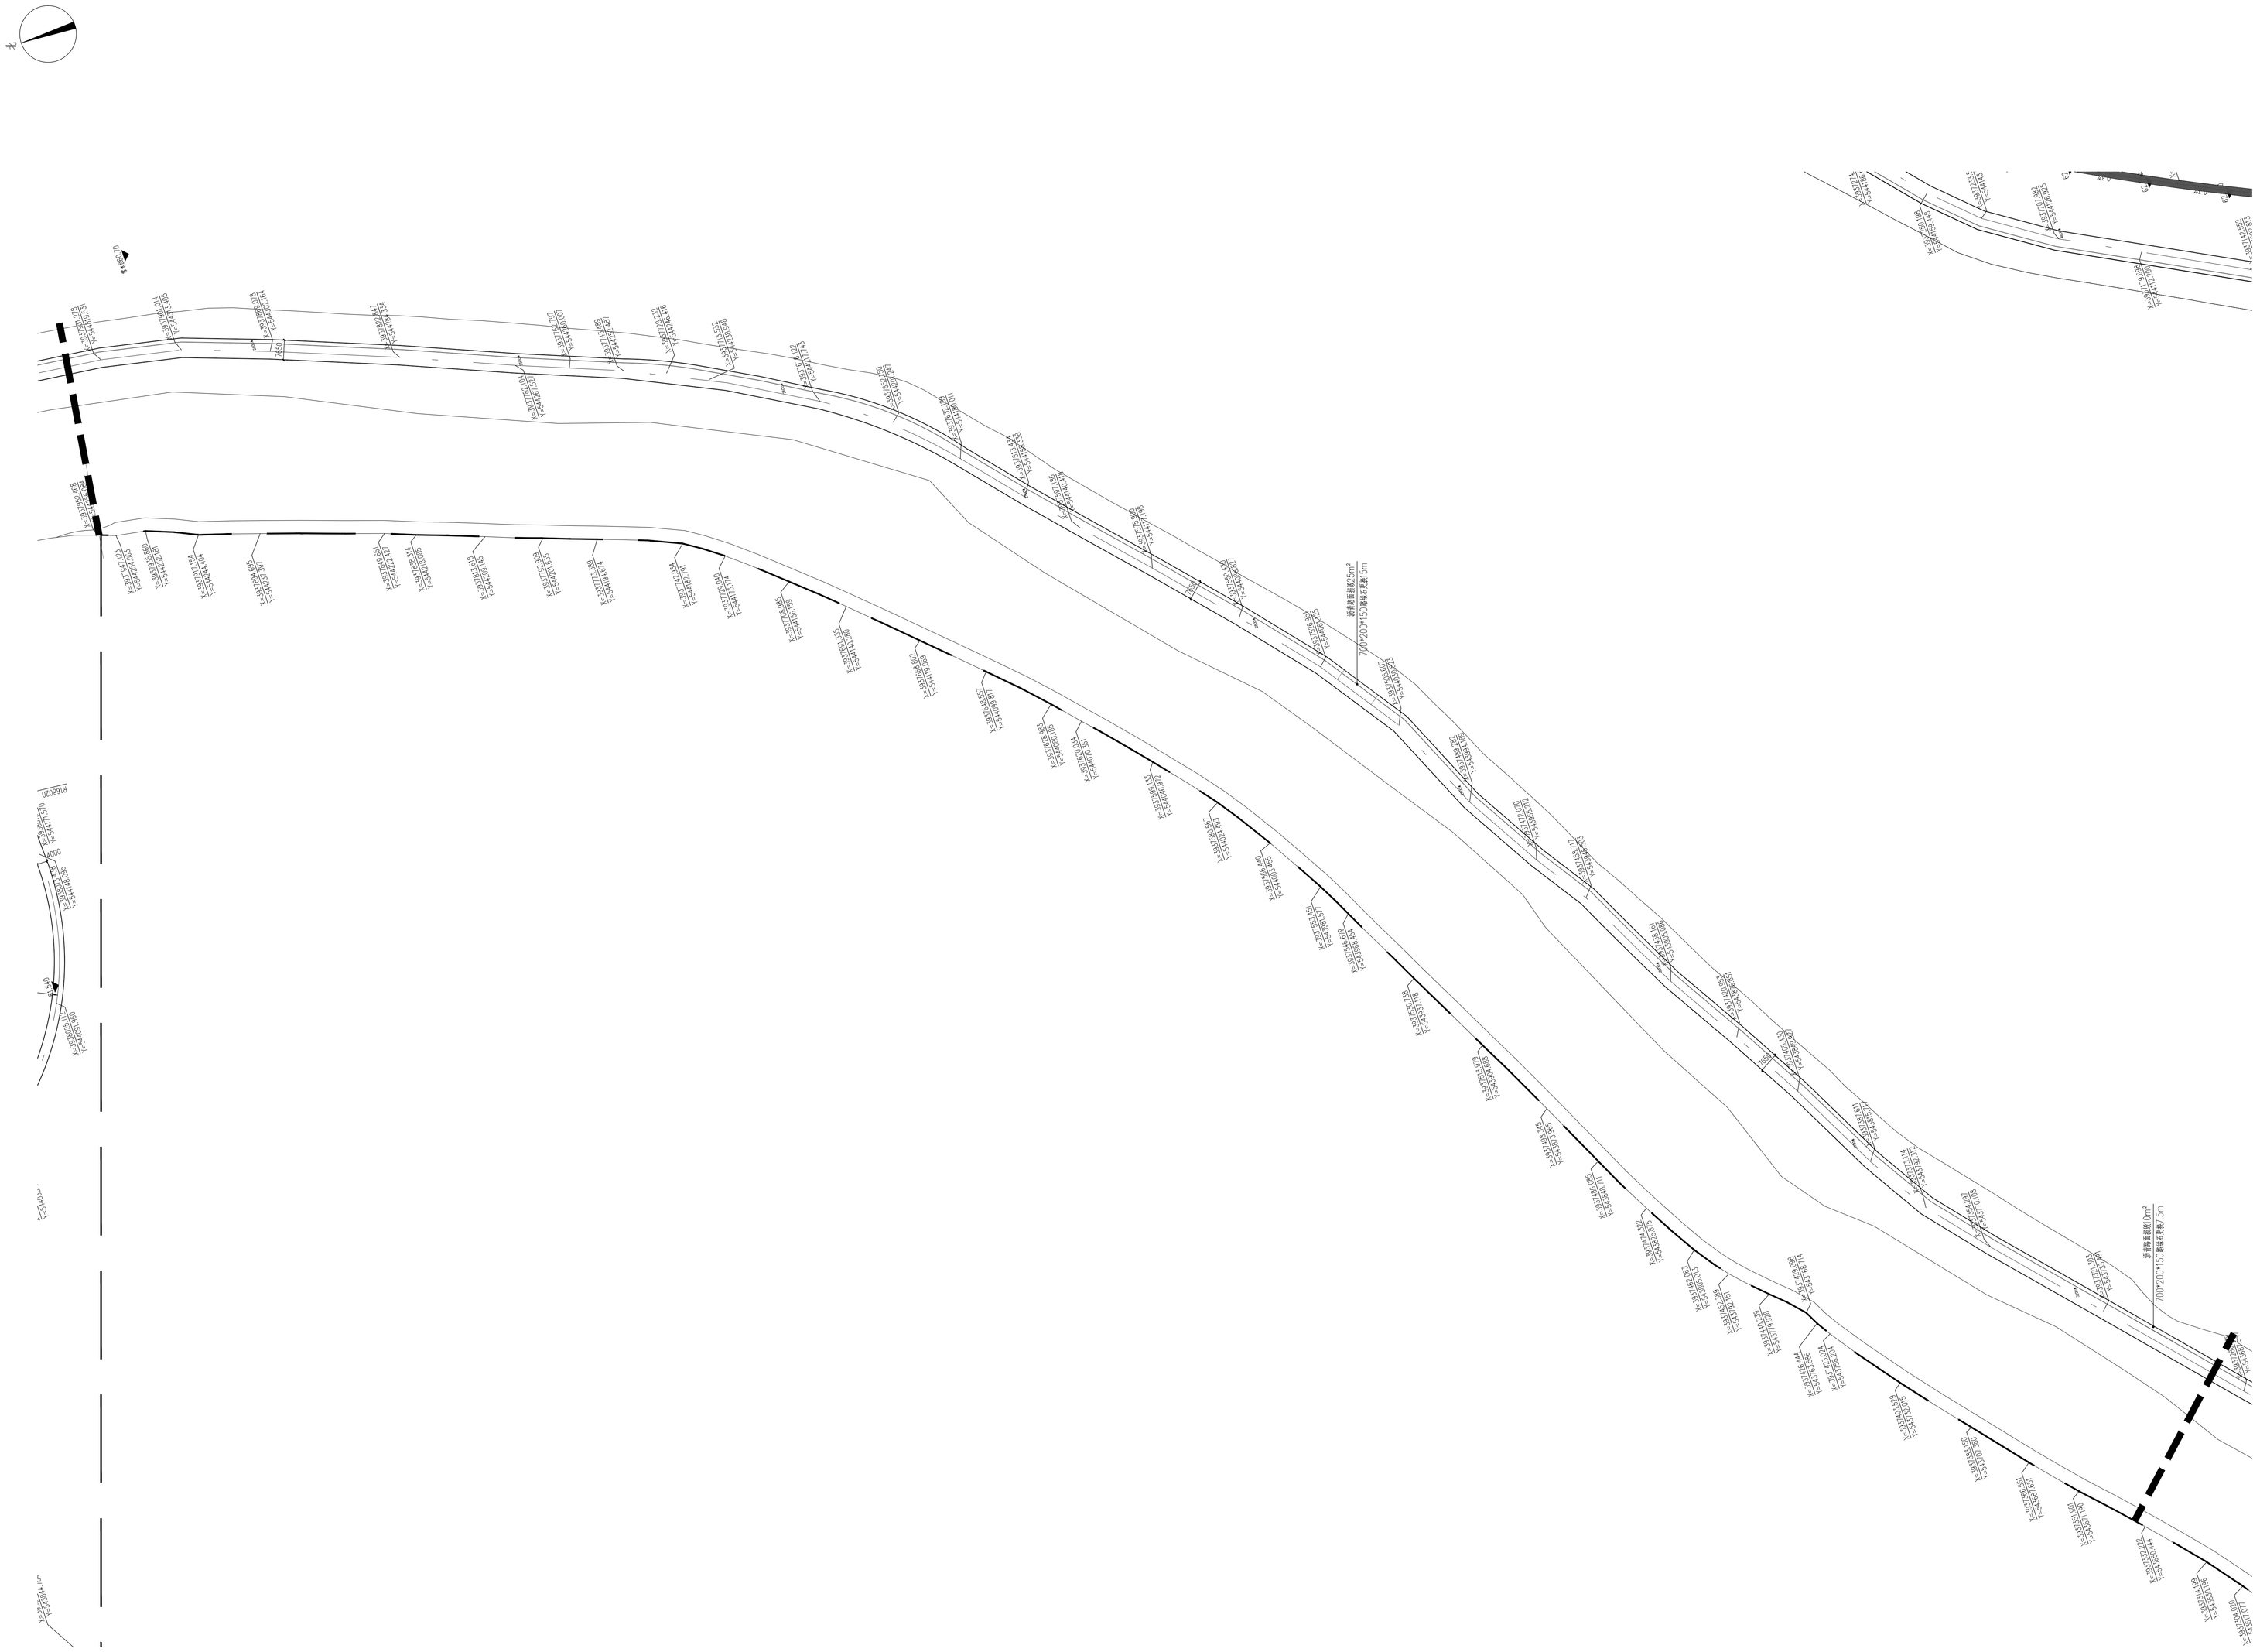
K1+000
K1+020
K1+040
K1+060
K1+080
K1+100
K1+120
K1+140
K1+160
K1+180
K1+200
K1+220
K1+240
K1+260
K1+280
K1+300
K1+320
K1+340
K1+360
K1+380
K1+400
K1+420
K1+440
K1+460
K1+480
K1+500
K1+520
K1+540
K1+560
K1+580
K1+600
K1+620
K1+640
K1+660
K1+680
K1+700
K1+720
K1+740
K1+760
K1+780
K1+800

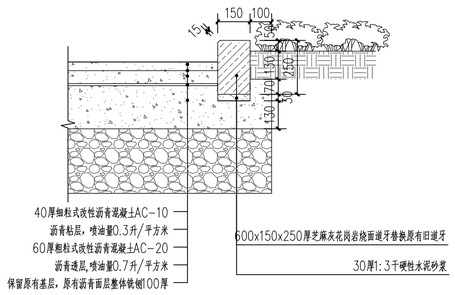

沥青路做法剖面图 1:15

备注	Comments
导图	Comments

中述设计集团有限公司

Zhongshu Design Group Co., Ltd.

证书	国家甲级工程资质证书:A151023585 工程勘察(岩土工程乙级):B251006599 城乡规划规划编制乙级:川自资规乙字23510205 工程咨询单位乙级资信预评价:乙预272022010114 市政:(环境卫生工程/桥梁工程/道路工程)乙级；公路行业(公路)专业丙级;风景园林乙级:A251023582 工程测量乙级:乙测资字51515891
单位出图专用章:	Stamp of Design Flat

建设单位	CLIENT
滑县大运河遗产保护示范区管理委员会	

注册执业栏	REGISTERED ARCHITECT	
姓　　名:	李诗颖 NAME	
注册证书号码:	20225102614 REGISTRATION CERTIFCATE NO.	
注册印章号码:	5102358-012 REGISTRATION STAMP NO.	
项目负责人 PROJECT CAPTAIN	李诗颖	李诗颖
专业负责人 MAIN ENGINEER	李诗颖	李诗颖
审定 APPR'D	傅晓勇	傅晓勇
审核 EXAM'D	谢万东	谢万东
校对 CHK'D	李诗颖	李诗颖
设计 DESIG'D	李文官	李文官
职责 DUTY	姓　名 FULL NAME	签　署 SIGNATURE
设 计 签 署	SIGNATURE	

设计阶段 JOB STAGE		专　业 DISCIPLINE	
项目名称 PROJECT	滑县西湖基础设施维修工程项目		
工程名称 PROJECT			
图　名 TITLE	F区详图		
工 程 号 PROJECT NO.	AD20260425	图　号 DWG. NO.	YS-F02
比　例 SCALE		日　期 DATE	2026.04